


105527

DJURSHOLM STADS
BYGGNADSNÄMND

02. 10. 61

14

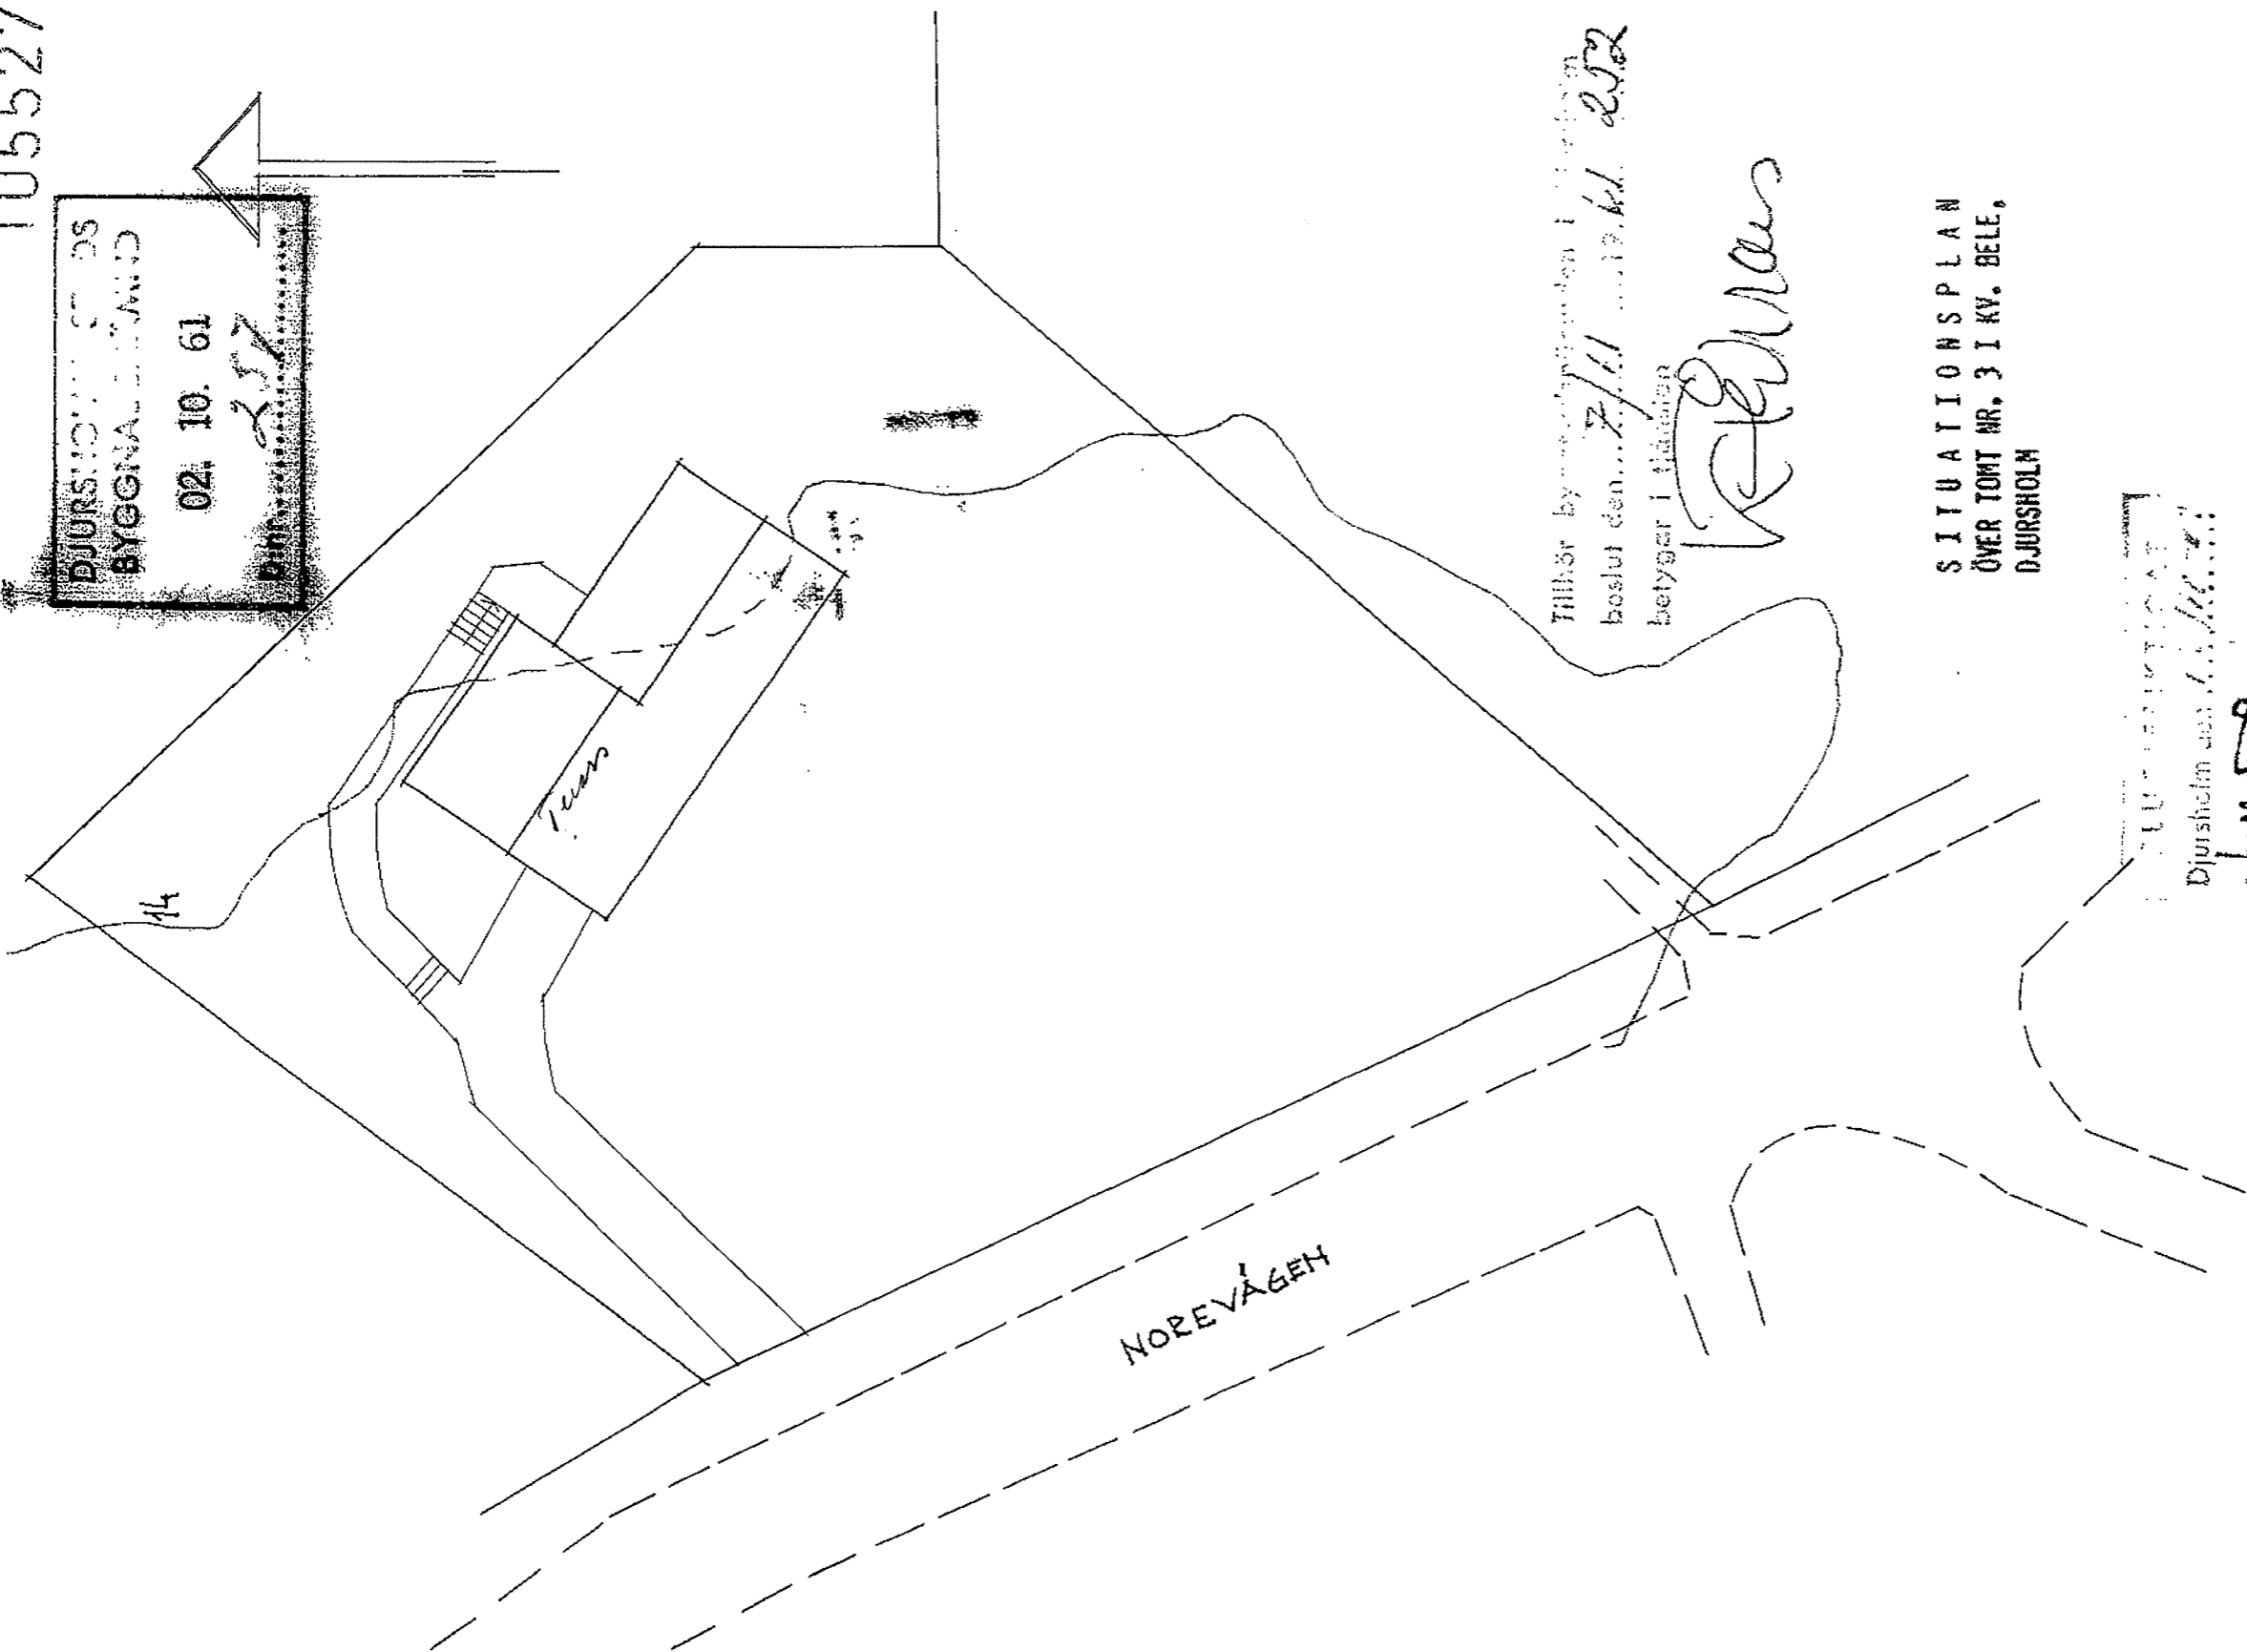

Tillhör byråns utredning i samband med
beslut den 7/11 1961 bl. 252
betyger i tillägg

REDAUS

SITUATIONSPLAN
ÖVER TOMT NR. 3 I KV. BELE,
DJURSHOLM

Djursholm stads byråns utredning

Ulas Falken

BYGGHERR: CIVILING. SIXTEN WIKING-JOHNSON
NÄSBYPARK

MYRESJÖHUS

EGNA HEM AB MYRESJÖHUS AB VETLANDA HUS
ARKITEKTAVDELNINGEN
VETLANDA TEL. 0383 12045

RITN. NR	DATUM	SKALA	GR
766-81	26/9-61	1:400	GR

Ritningen får ej utnyttjas utan vårt skriftliga medgivande. Överträdelse beivras enligt svensk lag.