



# Mätbevis

## Bostaden

Lägenhet i Kv Mässen 1, Rådans Gårdsväg 78, Sollentuna

## Areaberäkningen

Mått tagna på plats - i huvudsak med lasermätare. Areaberäkningen har gjorts med datorstöd / CAD-program.

## Mätregler

För bostäder tillämpas Svensk Standard SS 21054:2009. Areor anges i m<sup>2</sup> och beräknas med två decimaler, delposter anges med en decimal, summaposter anges utan decimal.

Vid avrundning tillämpas Svensk Standard SS 014141, regel A.

Utöver detta anges även ej mätvärda delar under snedtak, etc.


**Mätresultat:**                    **92 m<sup>2</sup>**            Boarea (BOA)  
   **13 m<sup>2</sup>**            Ej mätvärt

Specifikation	Boarea (BOA)	Ej mätvärt
Övre plan	39,2 m <sup>2</sup>	12,8 m <sup>2</sup>
Entré plan	52,5 m <sup>2</sup>	-


Stockholm den 15 Juni 2017

**Svensk Areamätning AB**

Niklas Larsen, Byggnadsingenjör

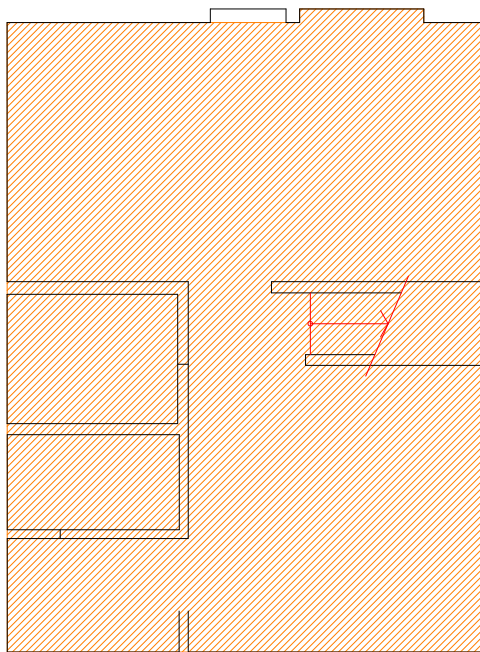

BOTTENVÅNING

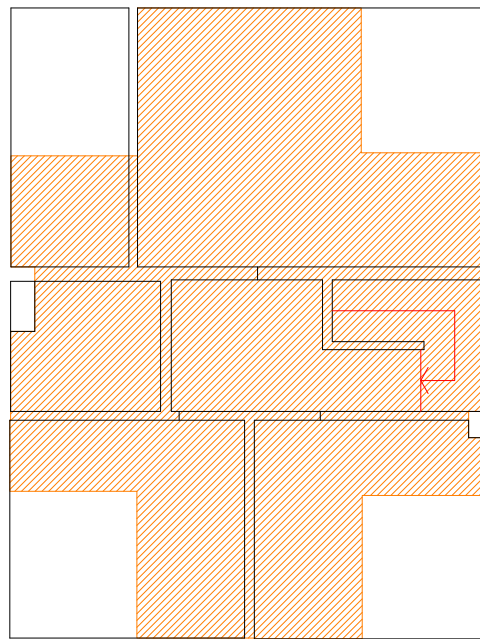

VÅNING 1TR

 92 m<sup>2</sup> BOA (Boarea)



AREAILLUSTRATION



**Svensk Areamätning AB**

Bellmansgatan 14A, 118 20 Stockholm, tel 08-44 000 33

DATUM 2017-06-15	SKALA 1:100	Upprättad av N Larsen
---------------------	----------------	--------------------------

Kv Mässen 1  
Rådans Gårdsväg 78, Sollentuna

KONTRAKTSNR: \_\_\_\_\_