



FÖRKLARINGAR

FASTIGHETSAREA

- 5 335 m²
- 6 318 m²
- 7 301 m²
- 8 361 m²
- 9 344 m²
- 10 277 m²
- 11 397 m²
- 12 364 m²

- A3 126 m²
- A4 146 m²
- A5 119 m²
- A6 156 m²

-  GRÄS
-  BETONGPLATTOR 40x40
-  GÅRDSGRUS
-  TRALL I TRÄ
-  VALL CA 50cm

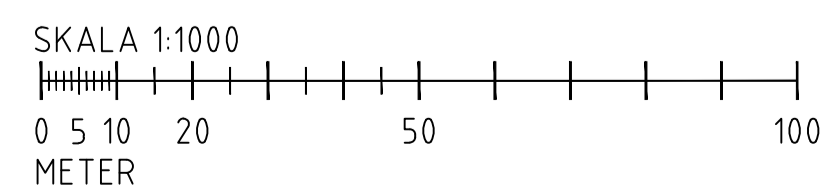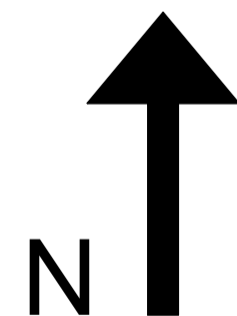

BET	ANT	ÄNDRINGEN AVSER	DATUM	SIGN

SÄLJHANDLING

BYSTADEN
SOLLENTUNA KOMMUN





UPPRORIG NR	RITAD AV	HANDELSGÄRE
-	-	-





DATUM	ANSVARIG
-	-

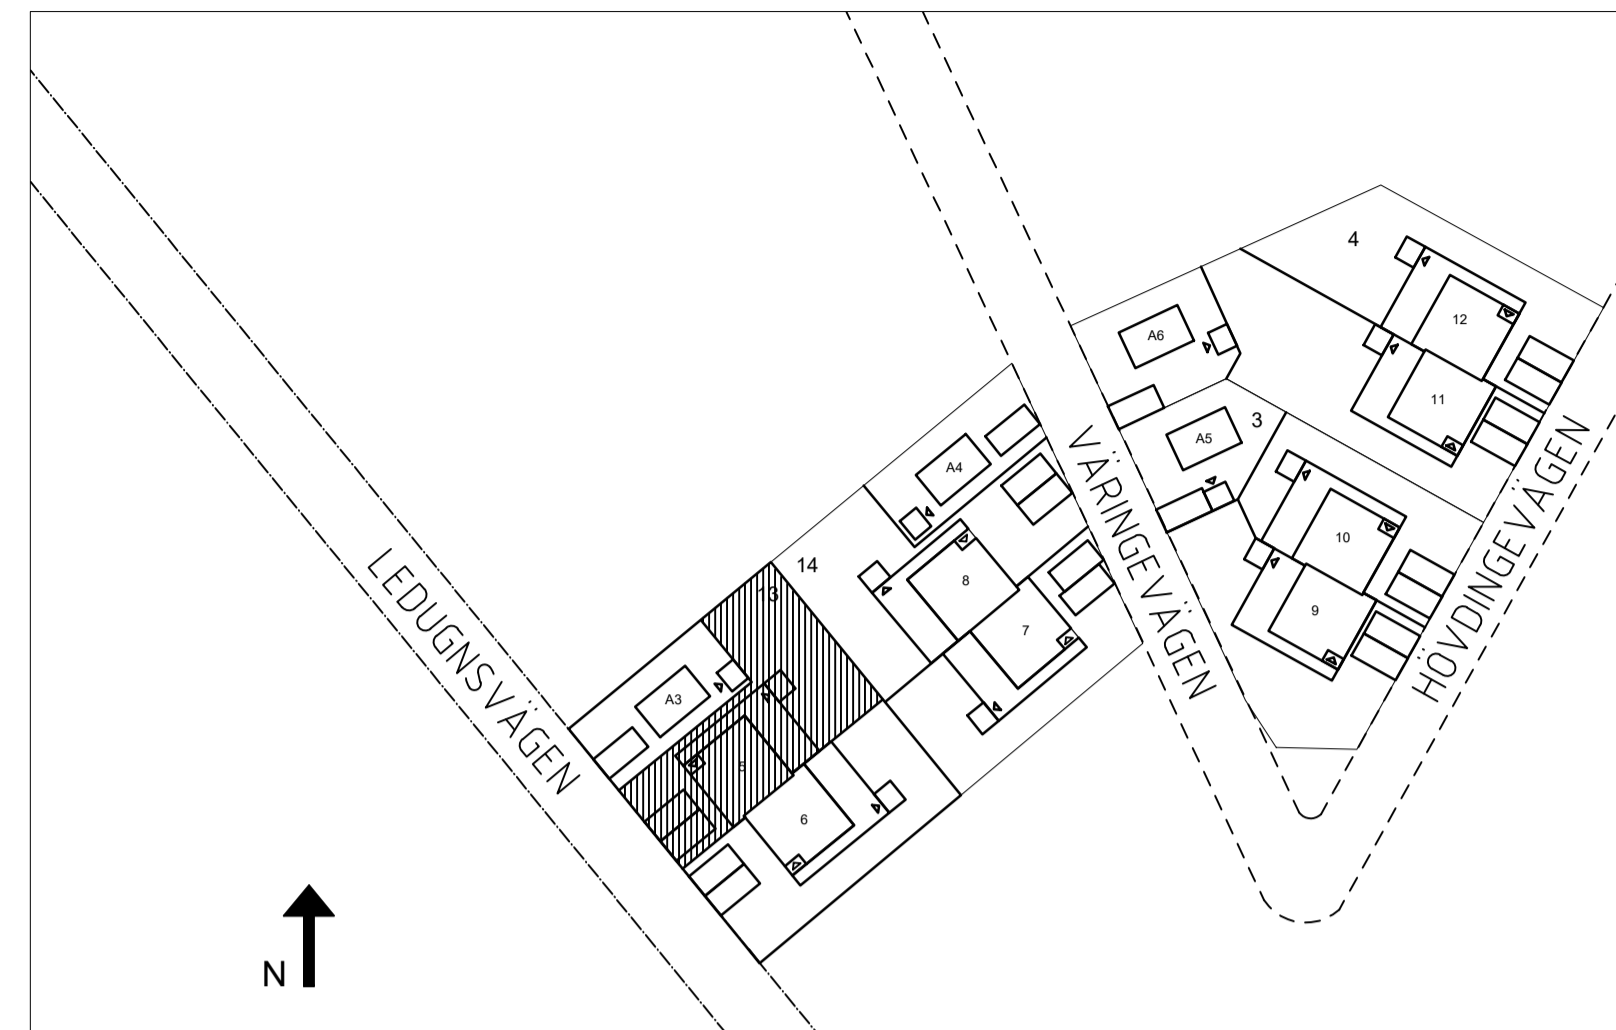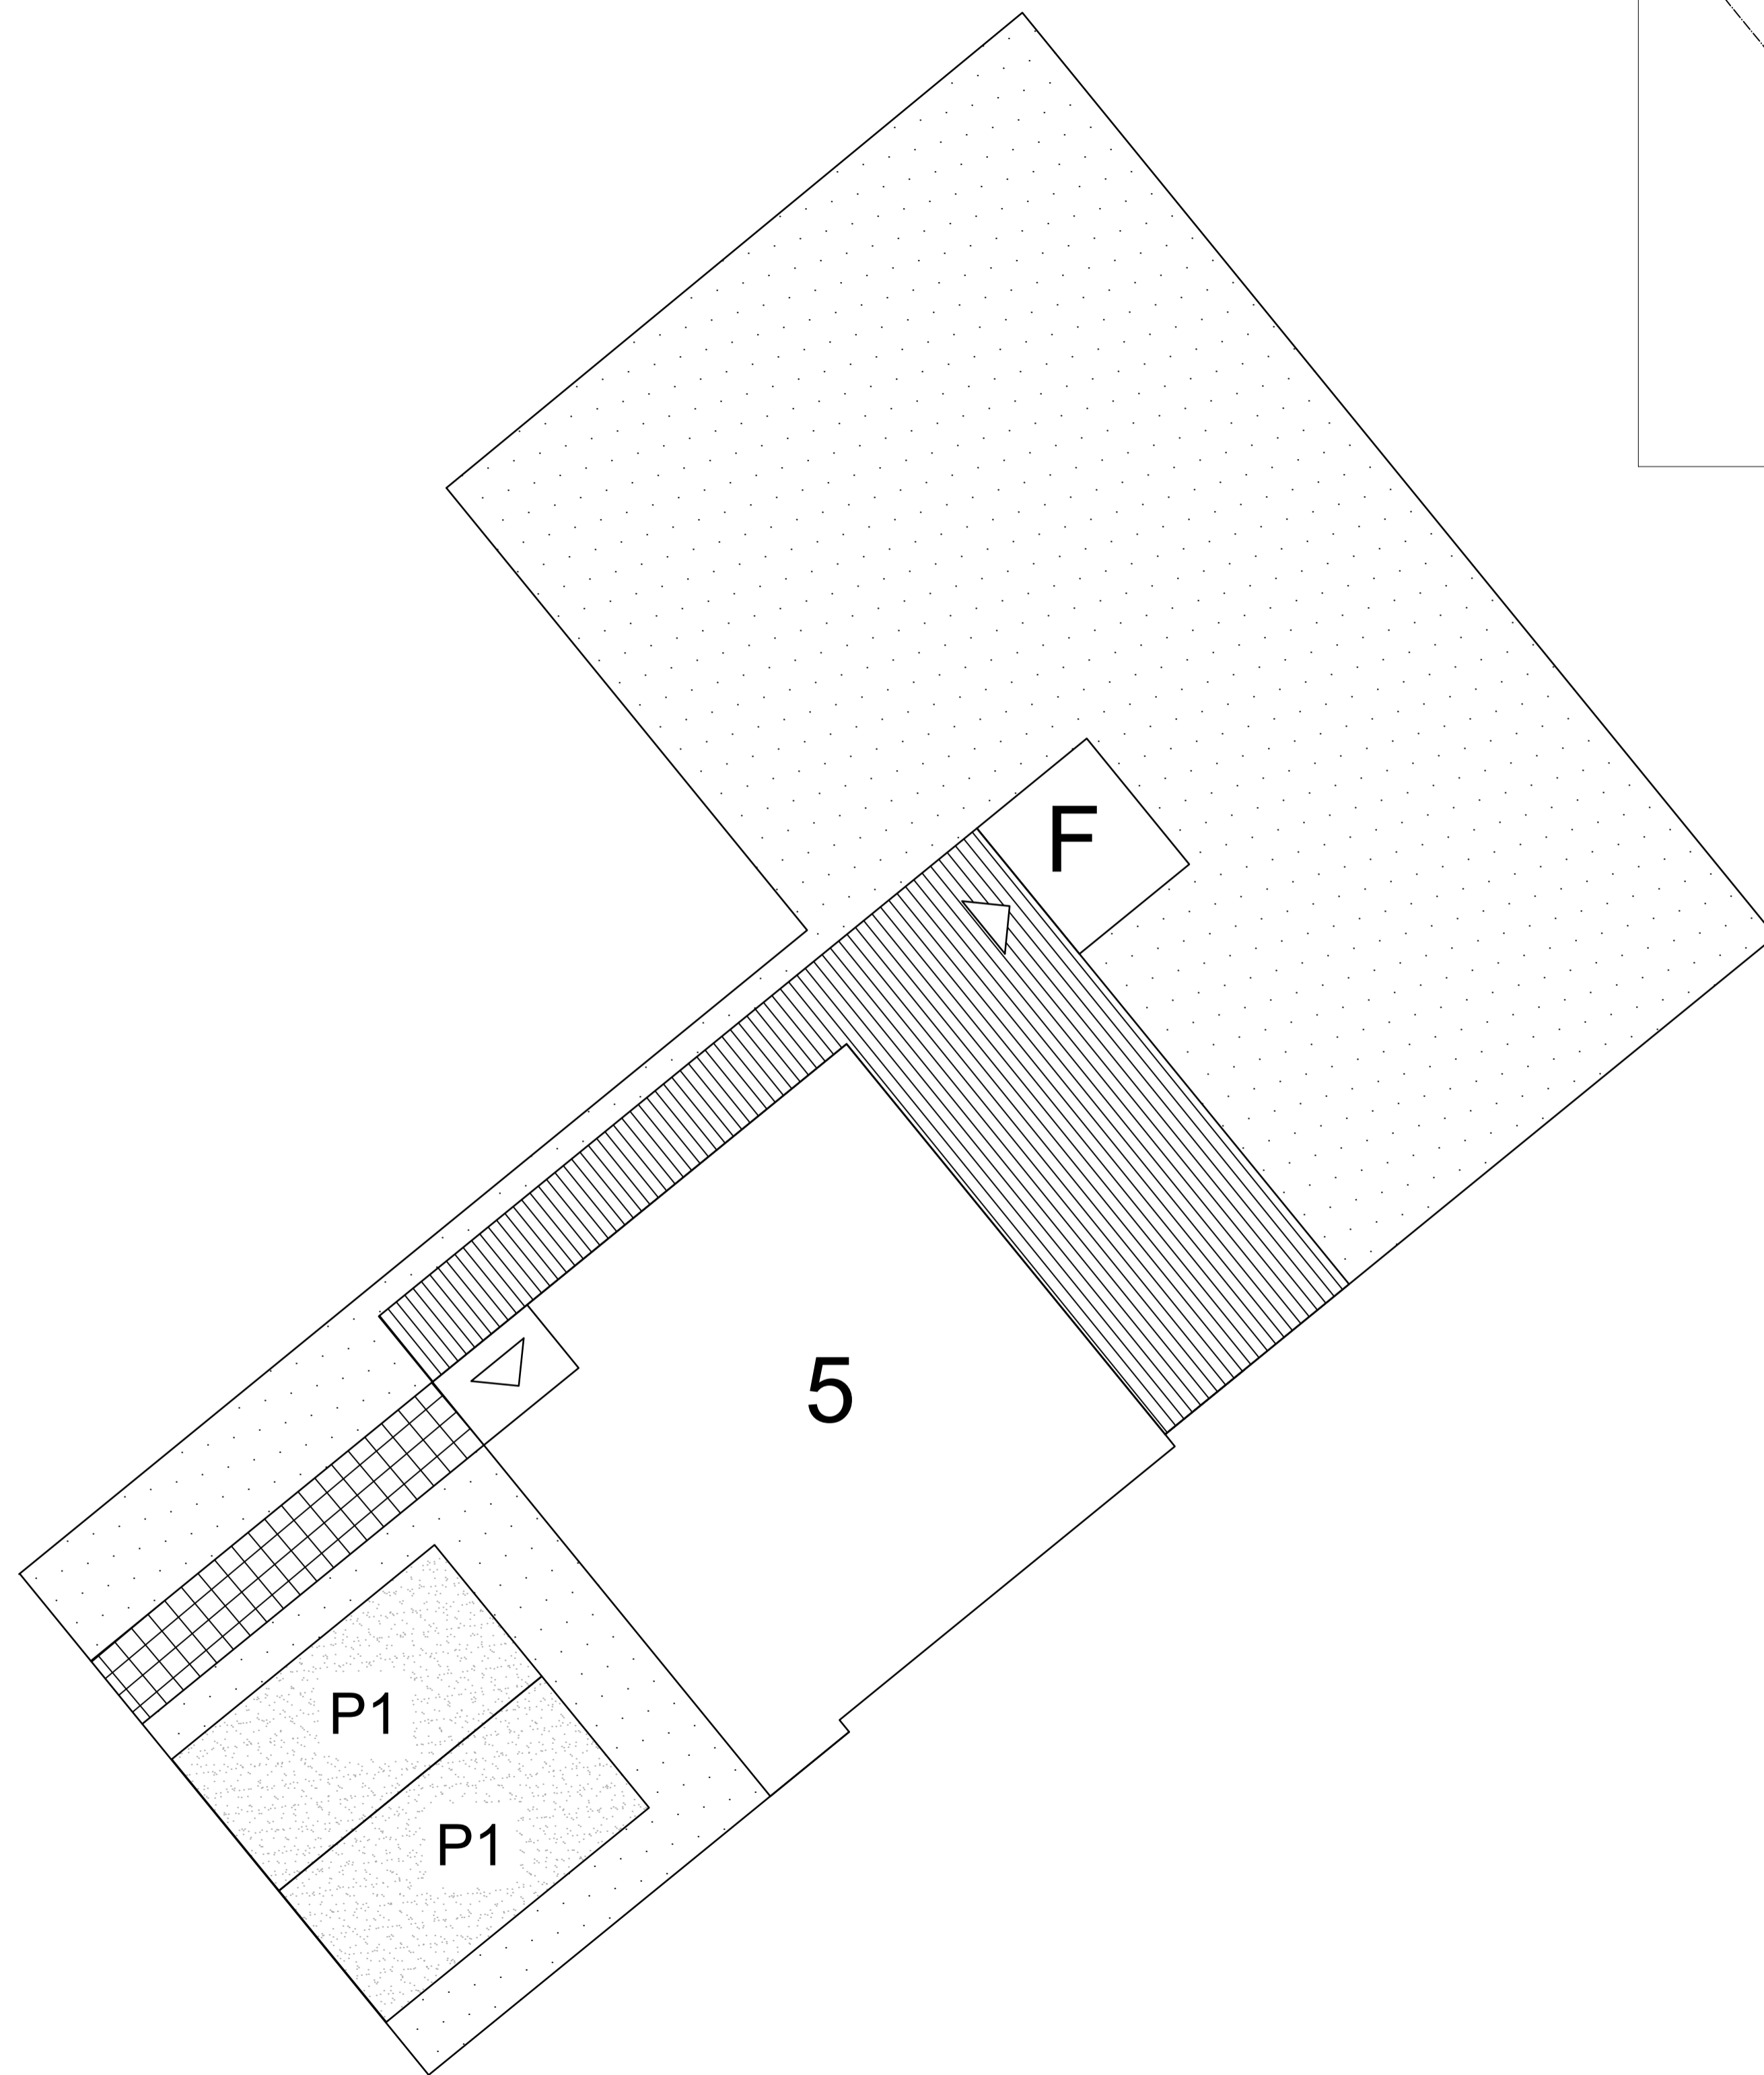
OMRÅDESKARTA

SKALA	NUMMER	BET
1:1000 A4	1.1	



FÖRKLARINGAR

-  GRÄS
-  BETONGPLATTOR
-  GÅRDSGRUS
-  TRALL I TRÄ
- P** PARKERING
- F** FÖRRÅD

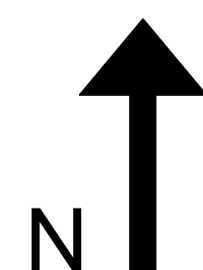

BET	ANT	ÄNDRINGEN AVSER	DATUM	SIGN
-----	-----	-----------------	-------	------

SÄLJHANDLING

BYSTADEN
SOLLENTUNA KOMMUN






UPPDRAG NR	RITAD AV	HANDELSGÄRE





DATUM	ANSVARIG

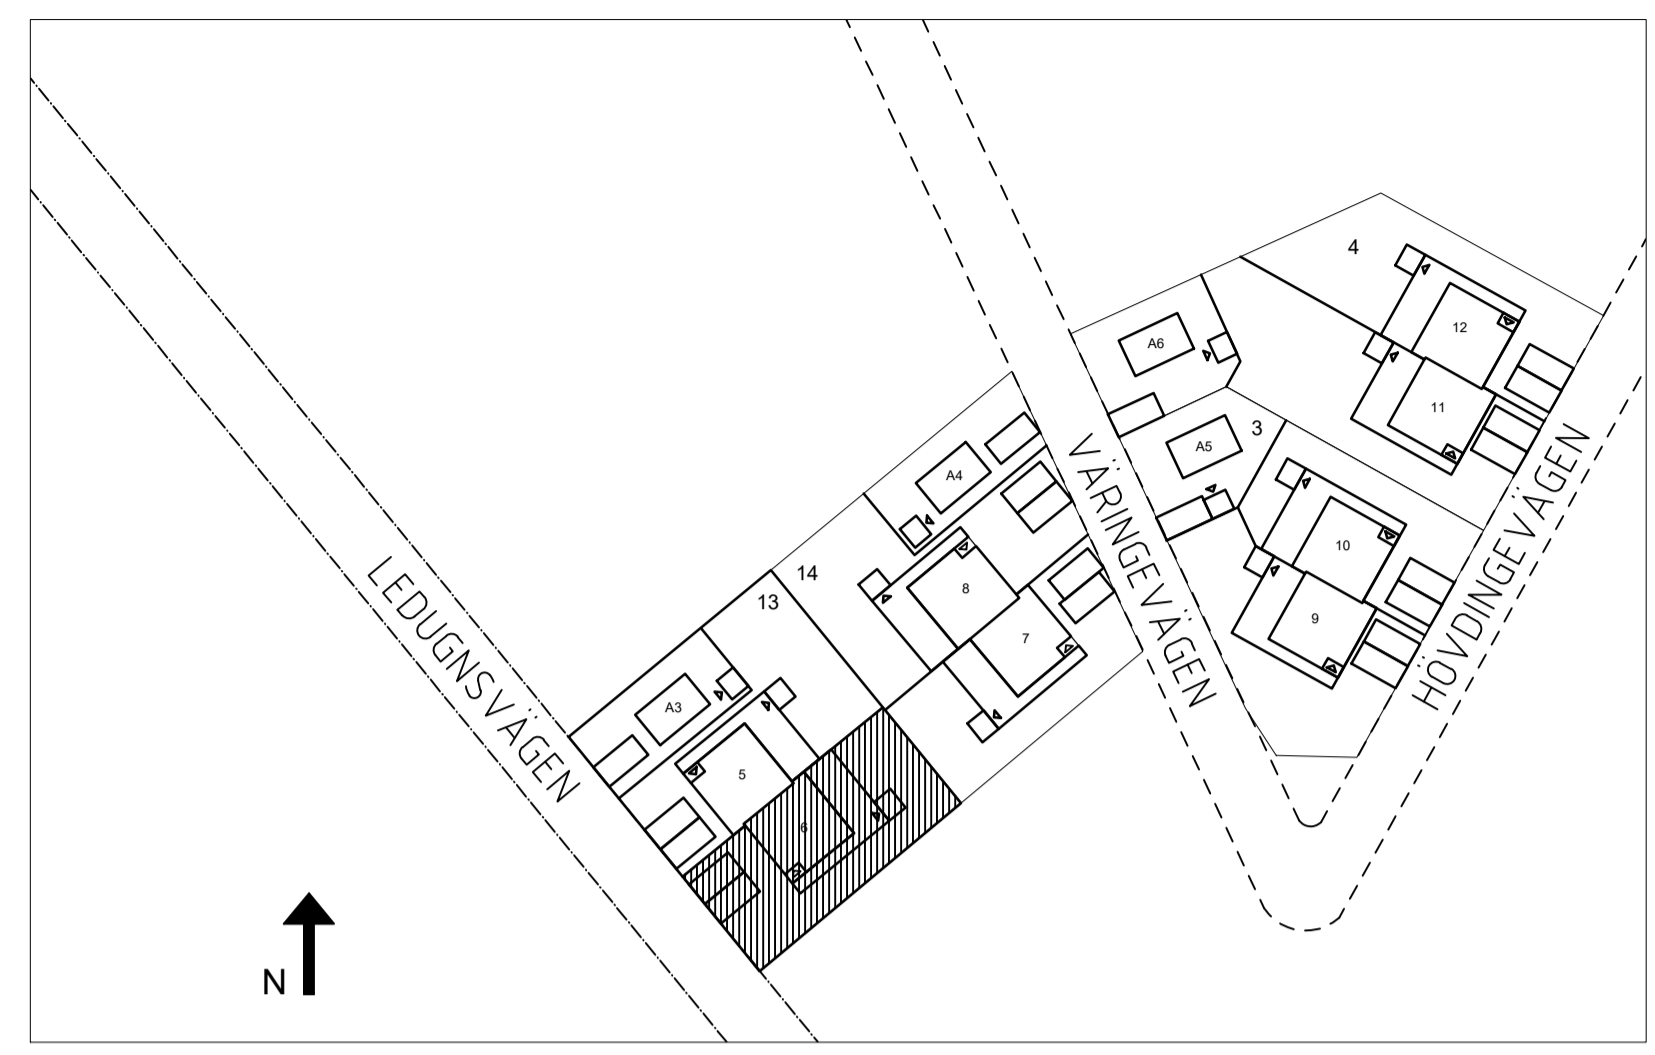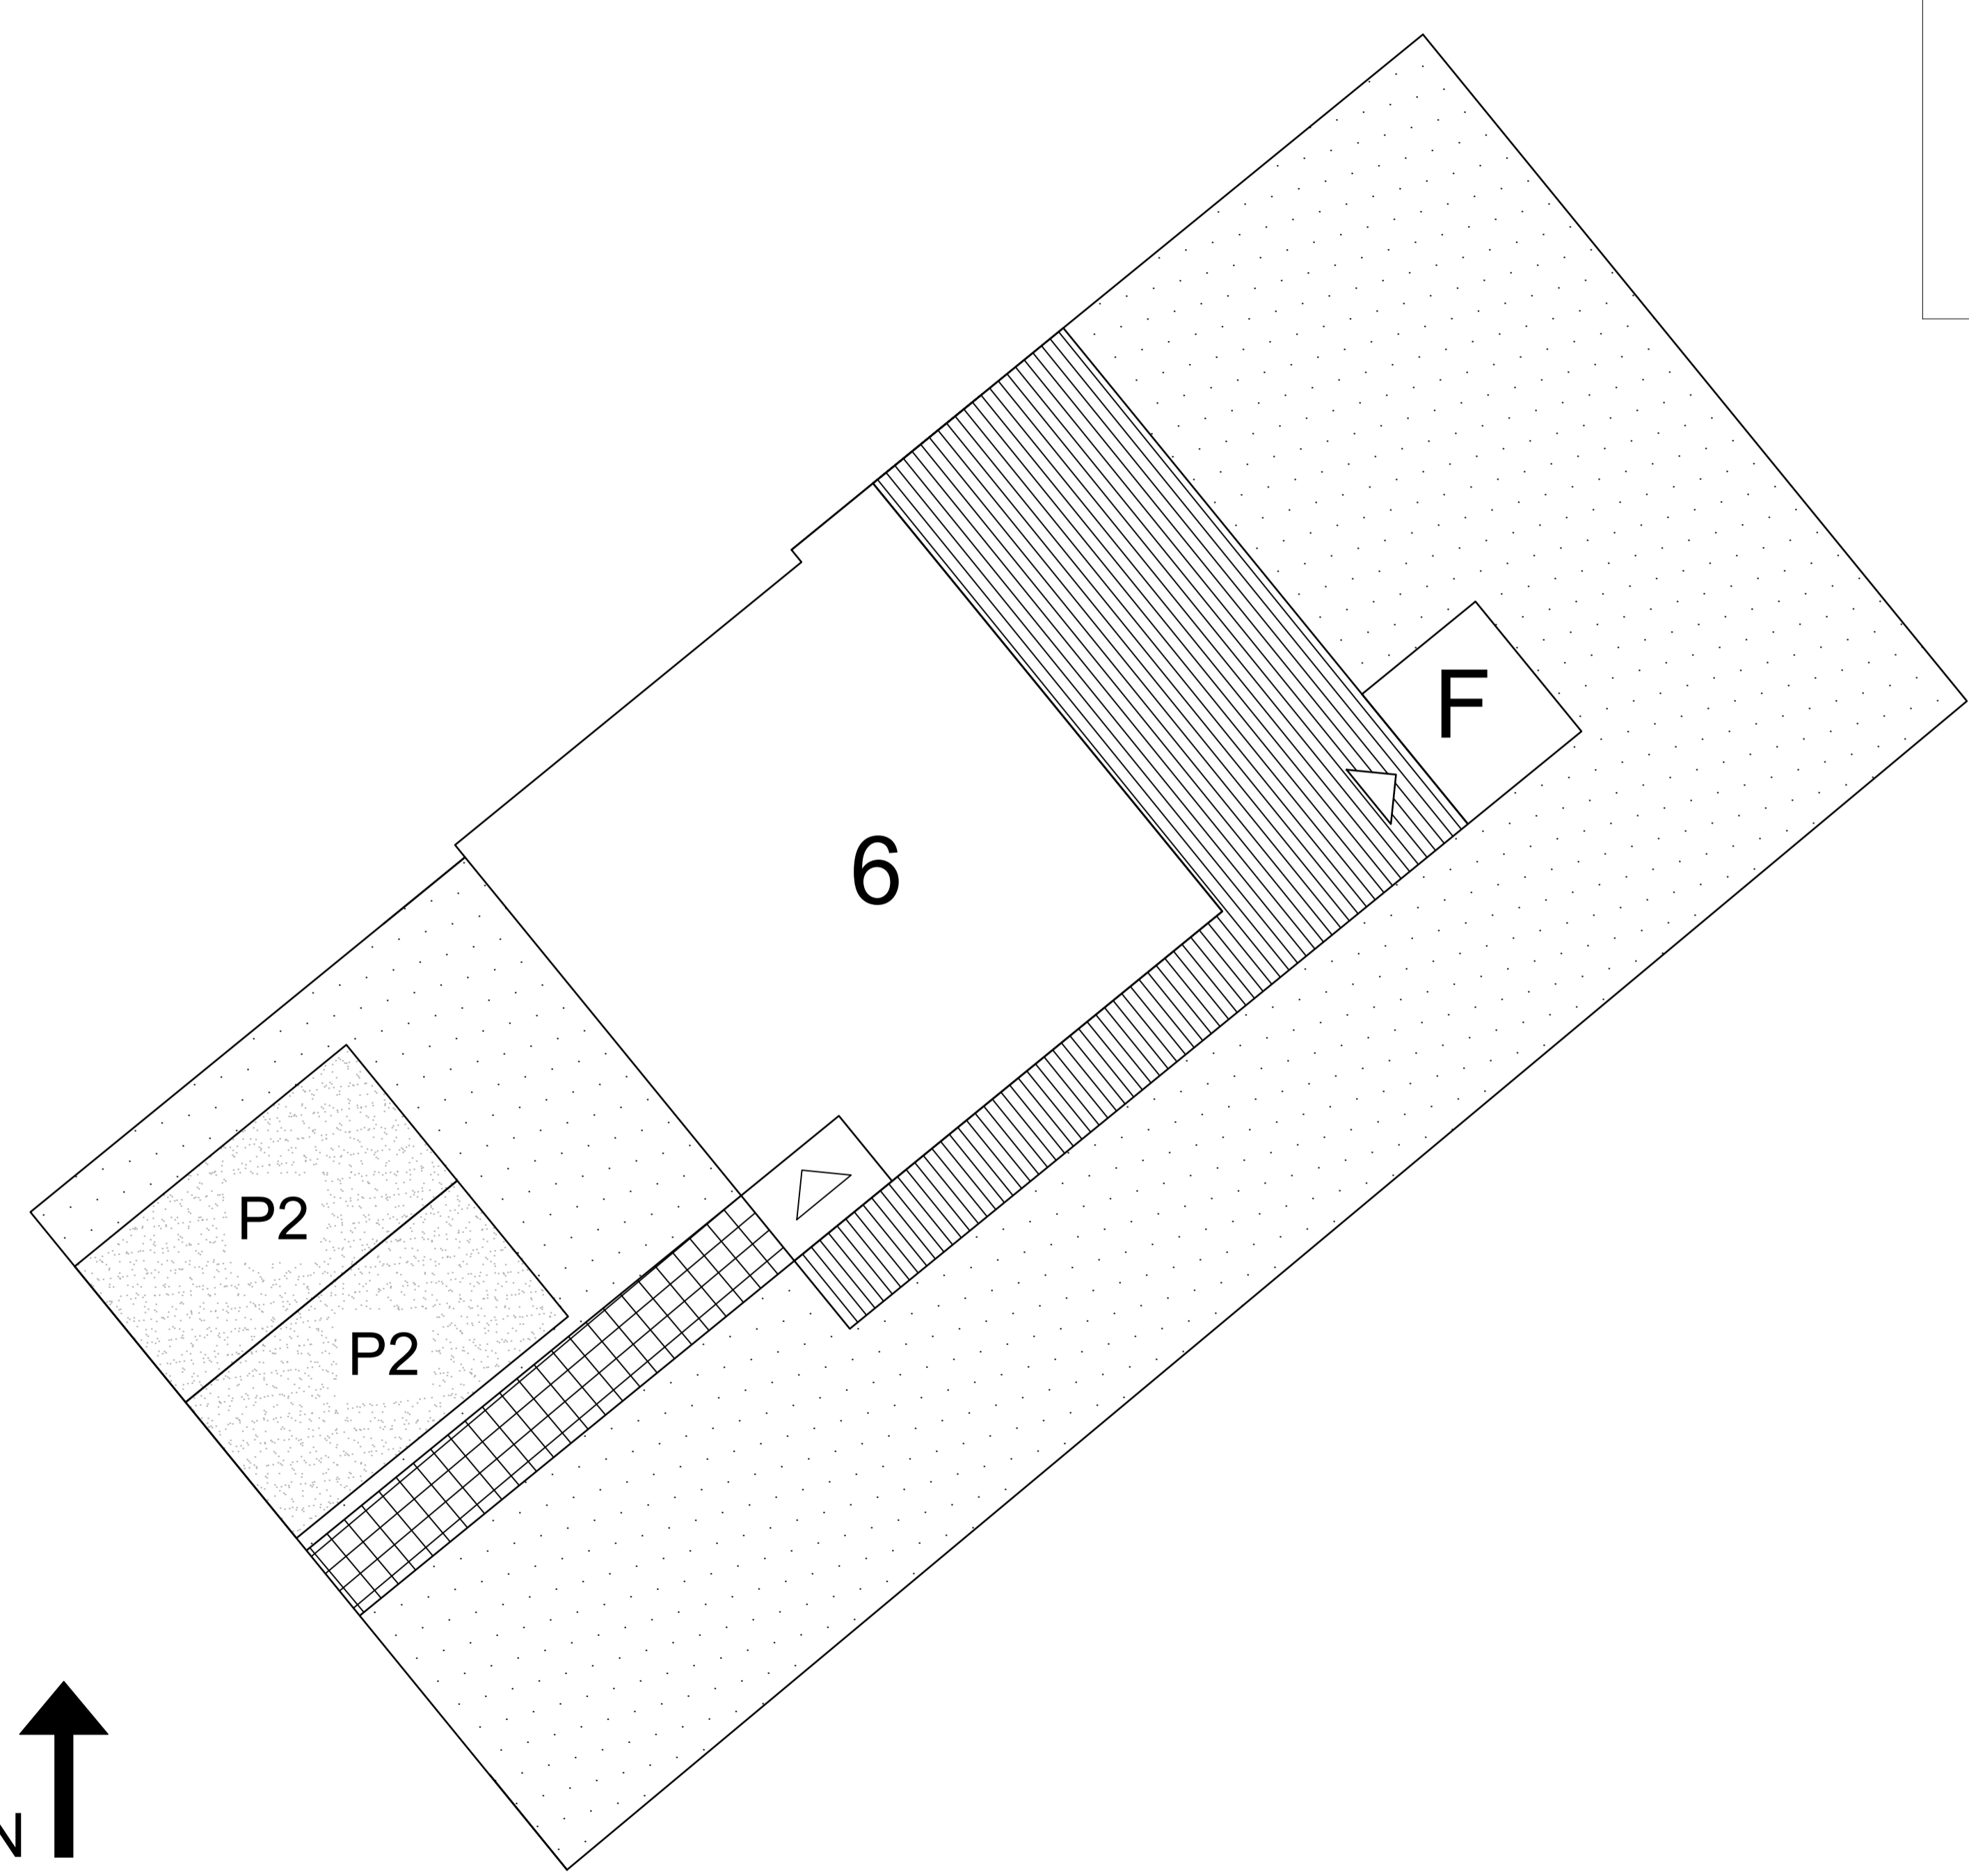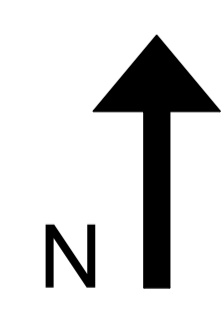TOMTFAKTABLAD
TOMTAREA 335 kvm

SKALA	NUMMER	BET
1:300 A4	HUS 5	



FÖRKLARINGAR

-  GRÄS
-  BETONGPLATTOR
-  GÅRDSGRUS
-  TRALL I TRÄ
- P** PARKERING
- F** FÖRRÅD

BET	ANT	ÄNDRINGEN AVSER	DATUM	SIGN
-----	-----	-----------------	-------	------

SÄLJHANDLING
BYSTADEN
SOLLENTUNA KOMMUN






UPPDRAG NR	RITAD AV	HANDELSGÄRE





DATUM	ANSVARIG

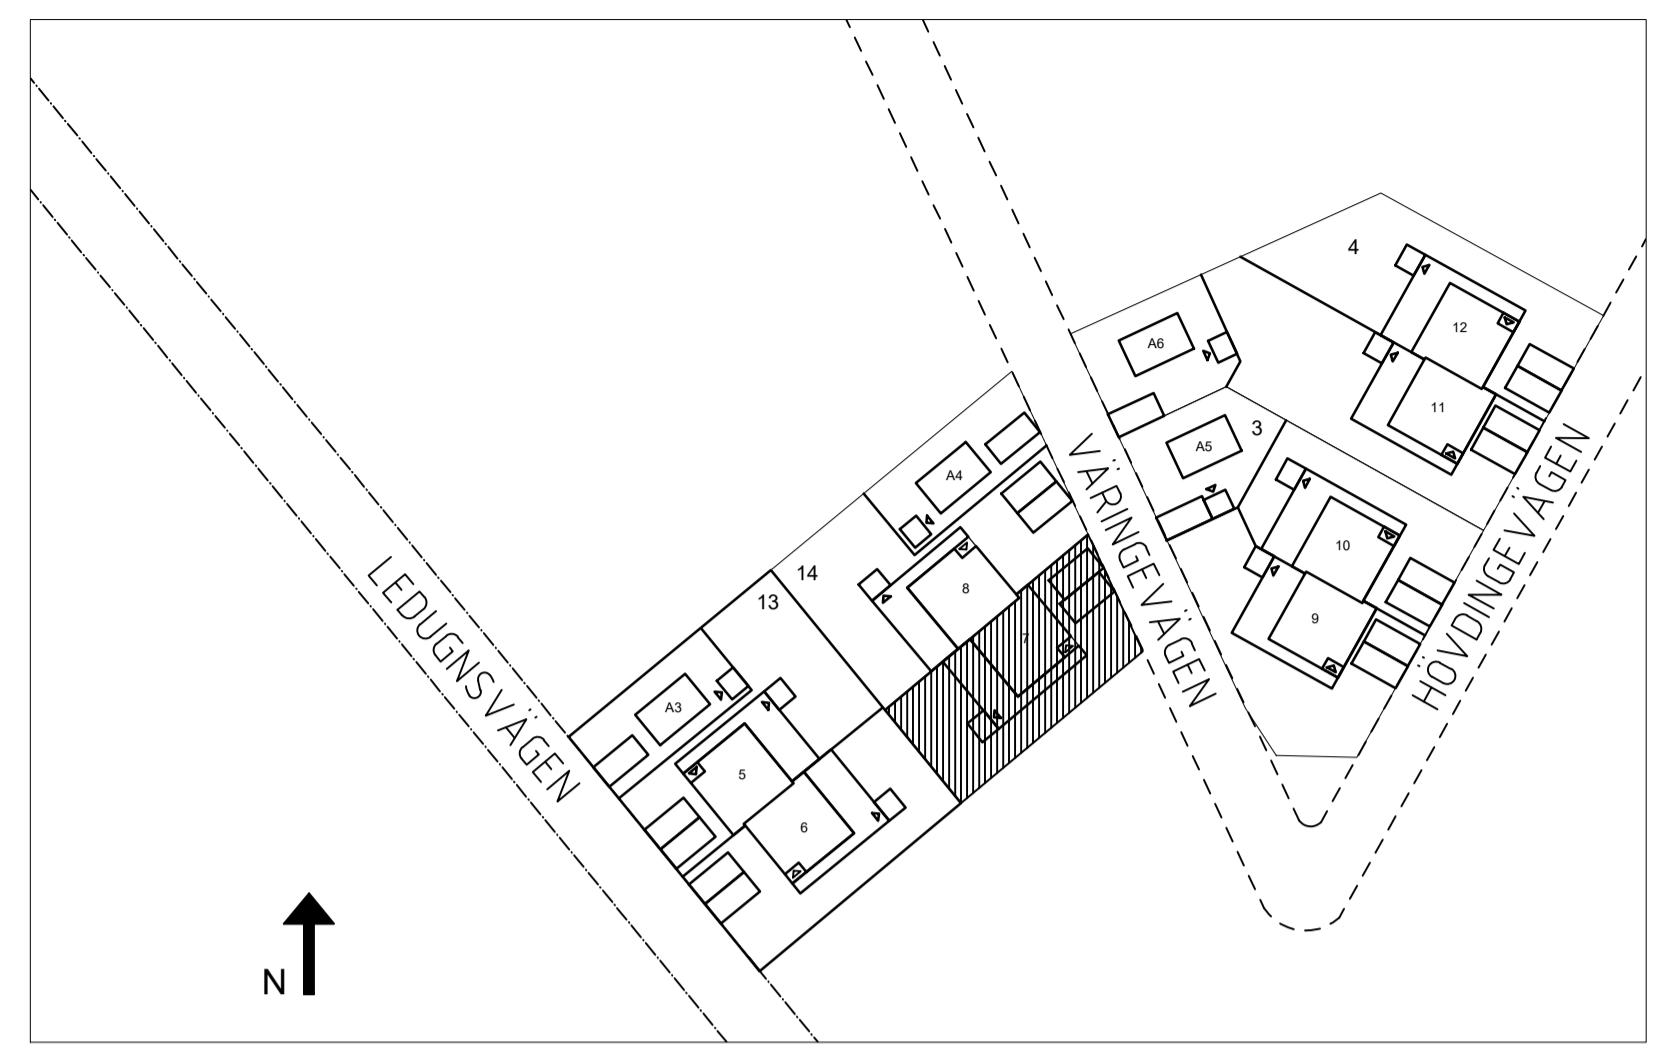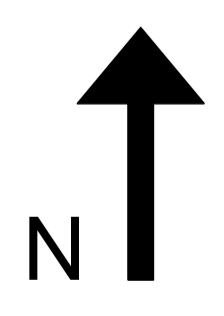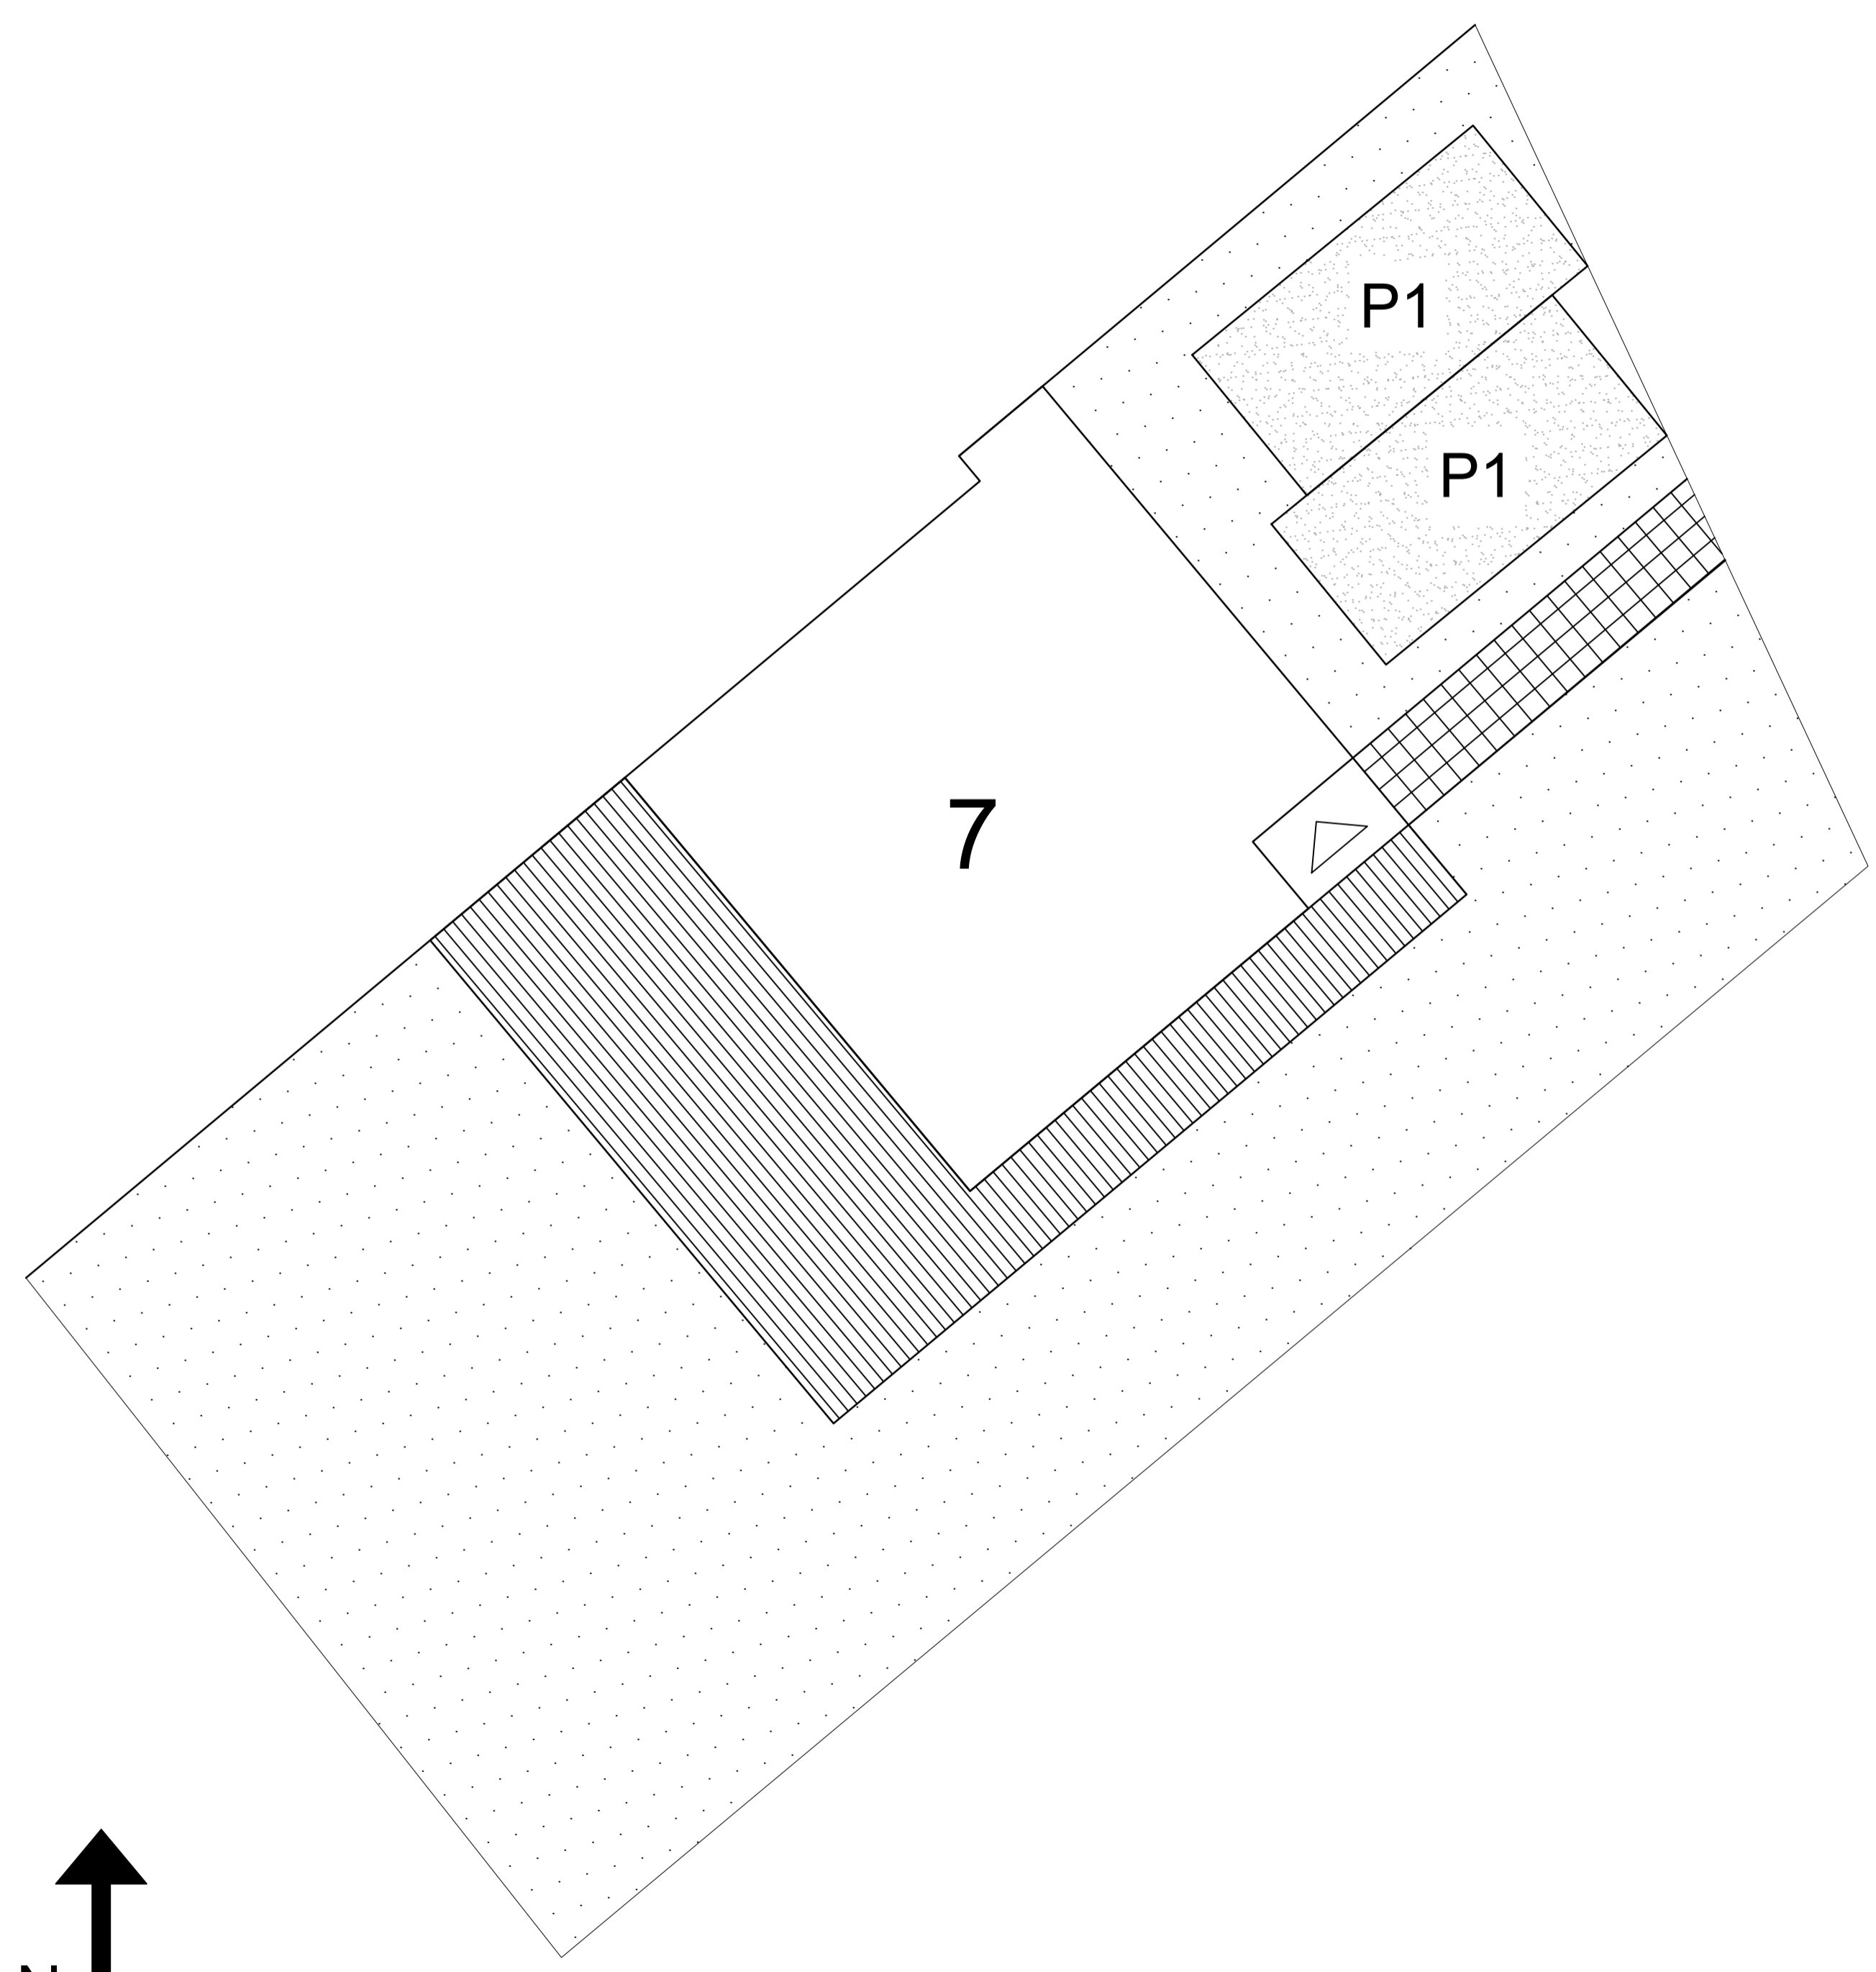TOMTFAKTABLAD
TOMTAREA 318 kvm

SKALA	NUMMER	BET
1:300 A4	HUS 6	



FÖRKLARINGAR

-  GRÄS
-  BETONGPLATTOR
-  GÅRDSGRUS
-  TRALL I TRÄ
- P** PARKERING
- F** FÖRRÅD

BET	ANT	ÄNDRINGEN AVSER	DATUM	SIGN
-----	-----	-----------------	-------	------

SÄLJHANDLING

BYSTADEN
SOLLENTUNA KOMMUN









UPPDRAG NR	RITAD AV	HANDELSGÄRE
DATUM	ANSVARIG	

TOMTFAKTABLAD
TOMTAREA 301 kvm

SKALA	NUMMER	BET
1:300 A4	HUS 7	

FÖRKLARINGAR

-  GRÄS
-  BETONGPLATTOR
-  GÅRDSGRUS
-  TRALL I TRÄ
- P** PARKERING
- F** FÖRRÅD

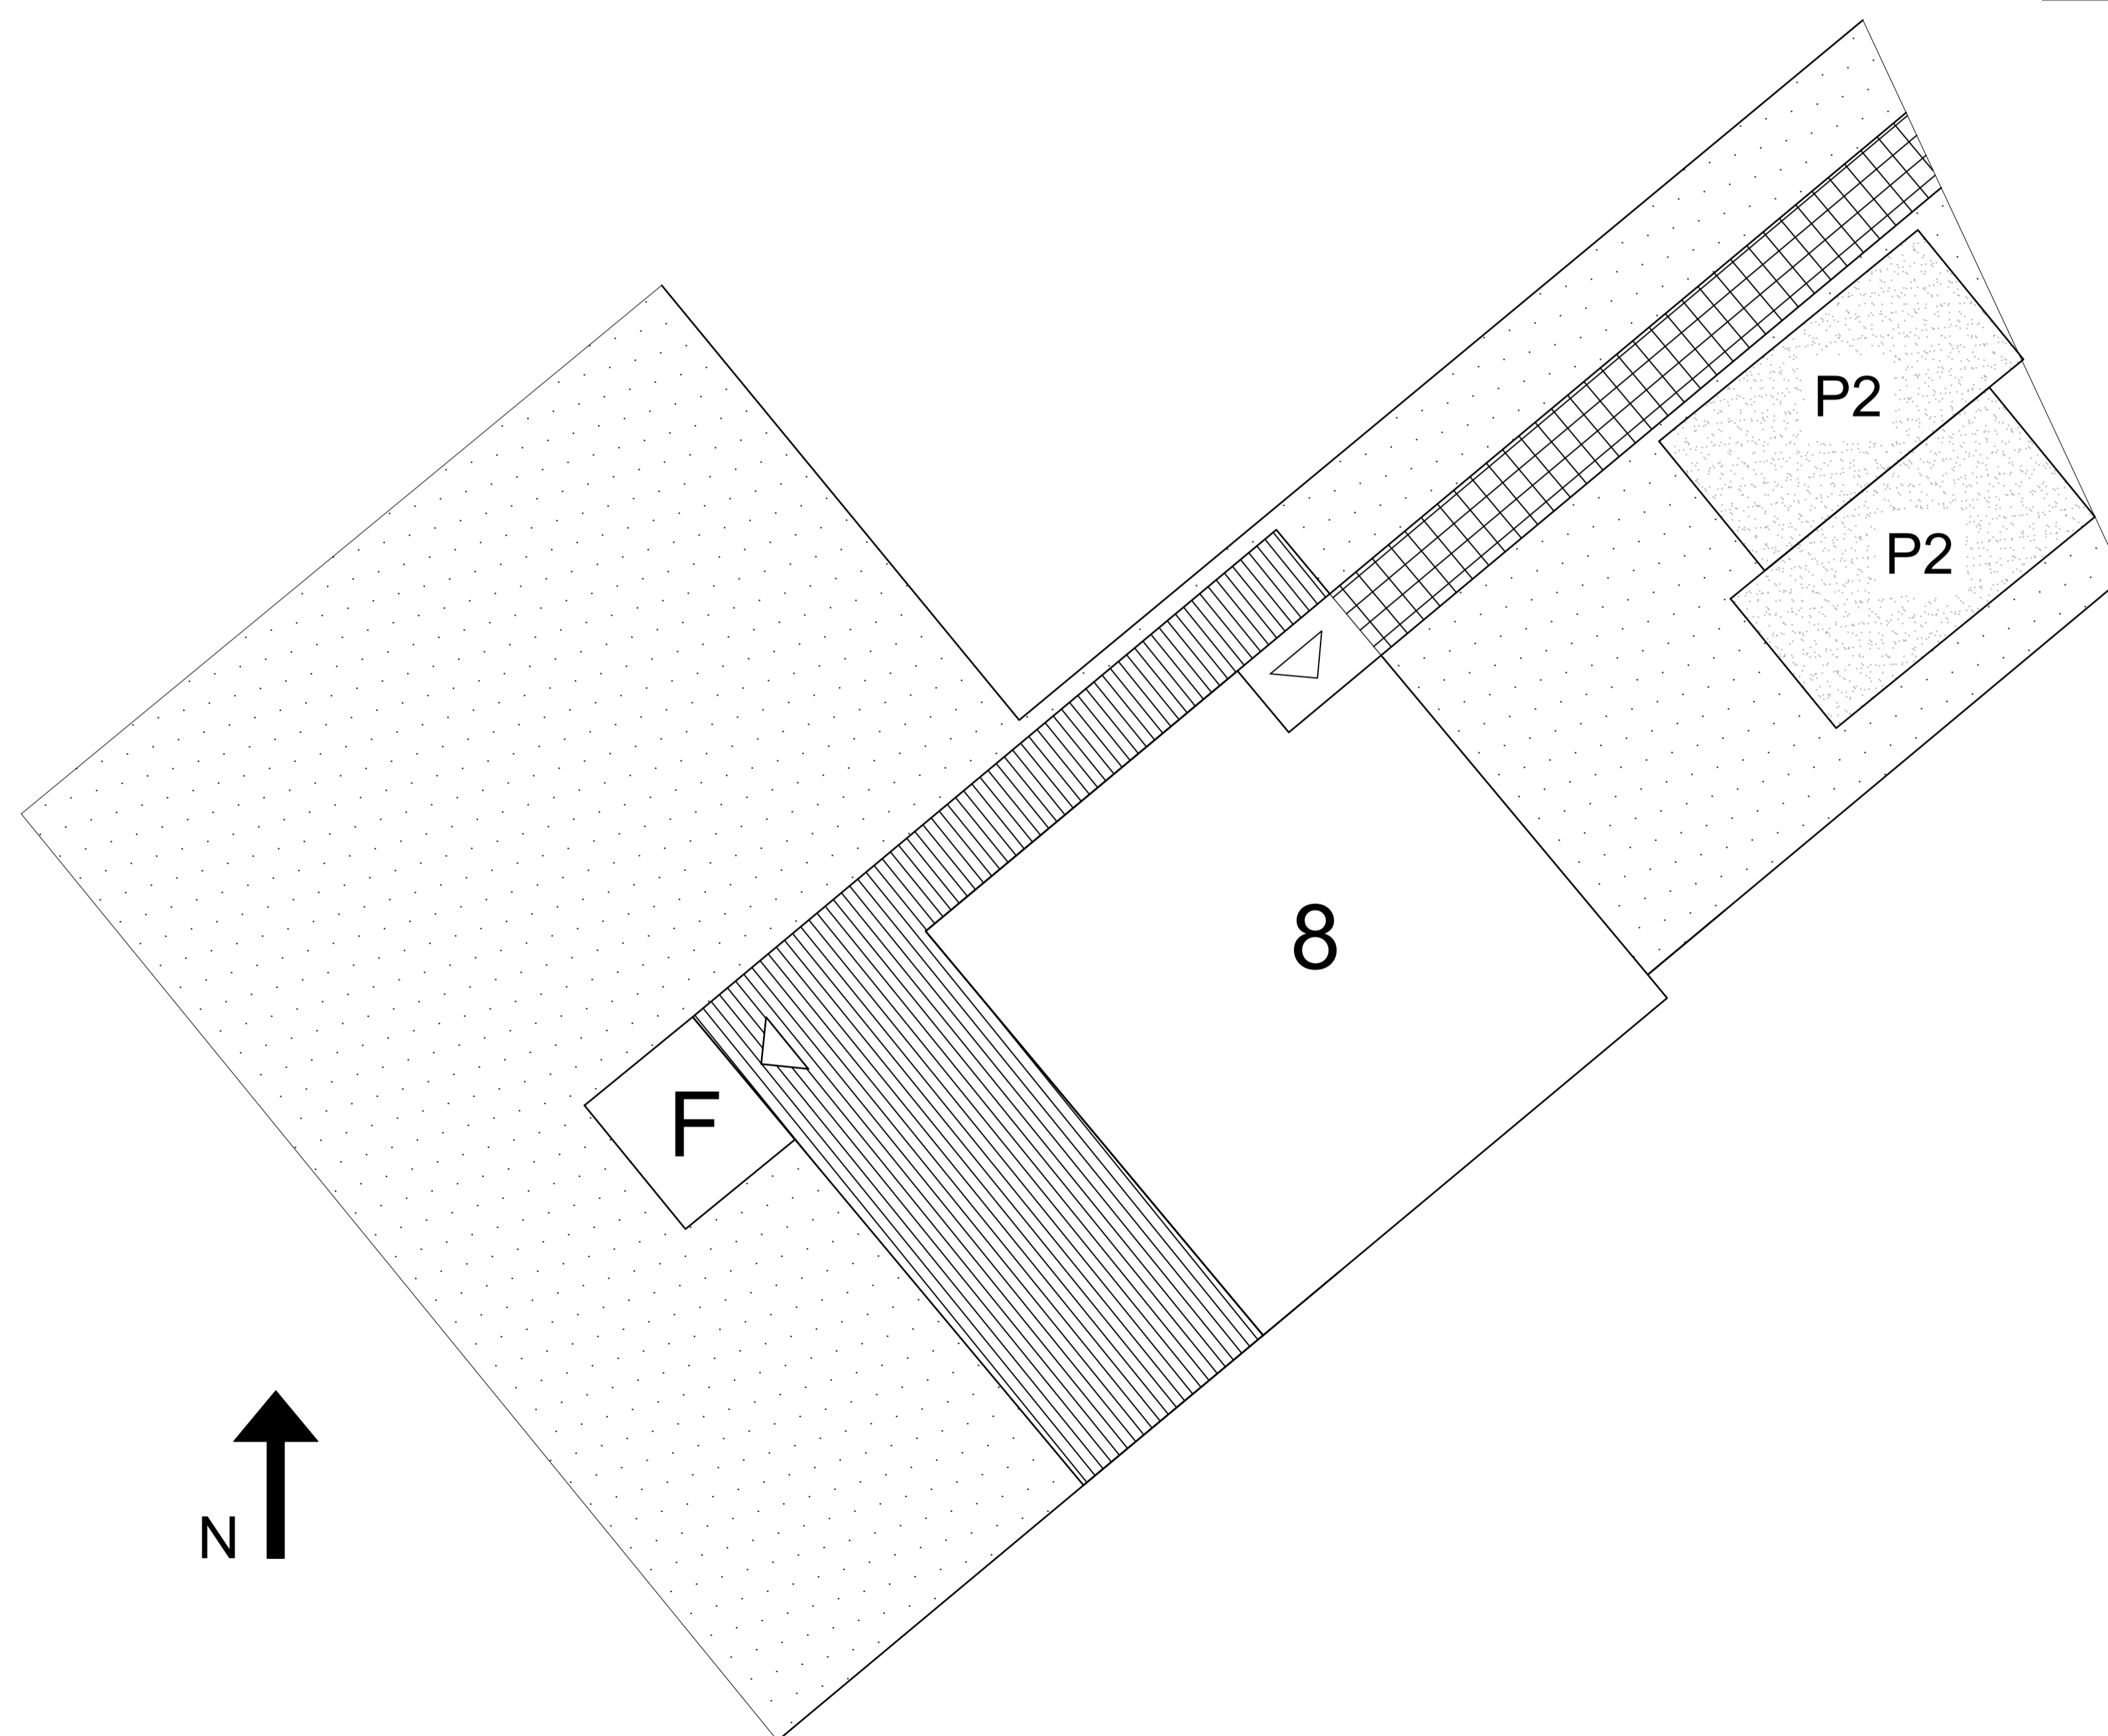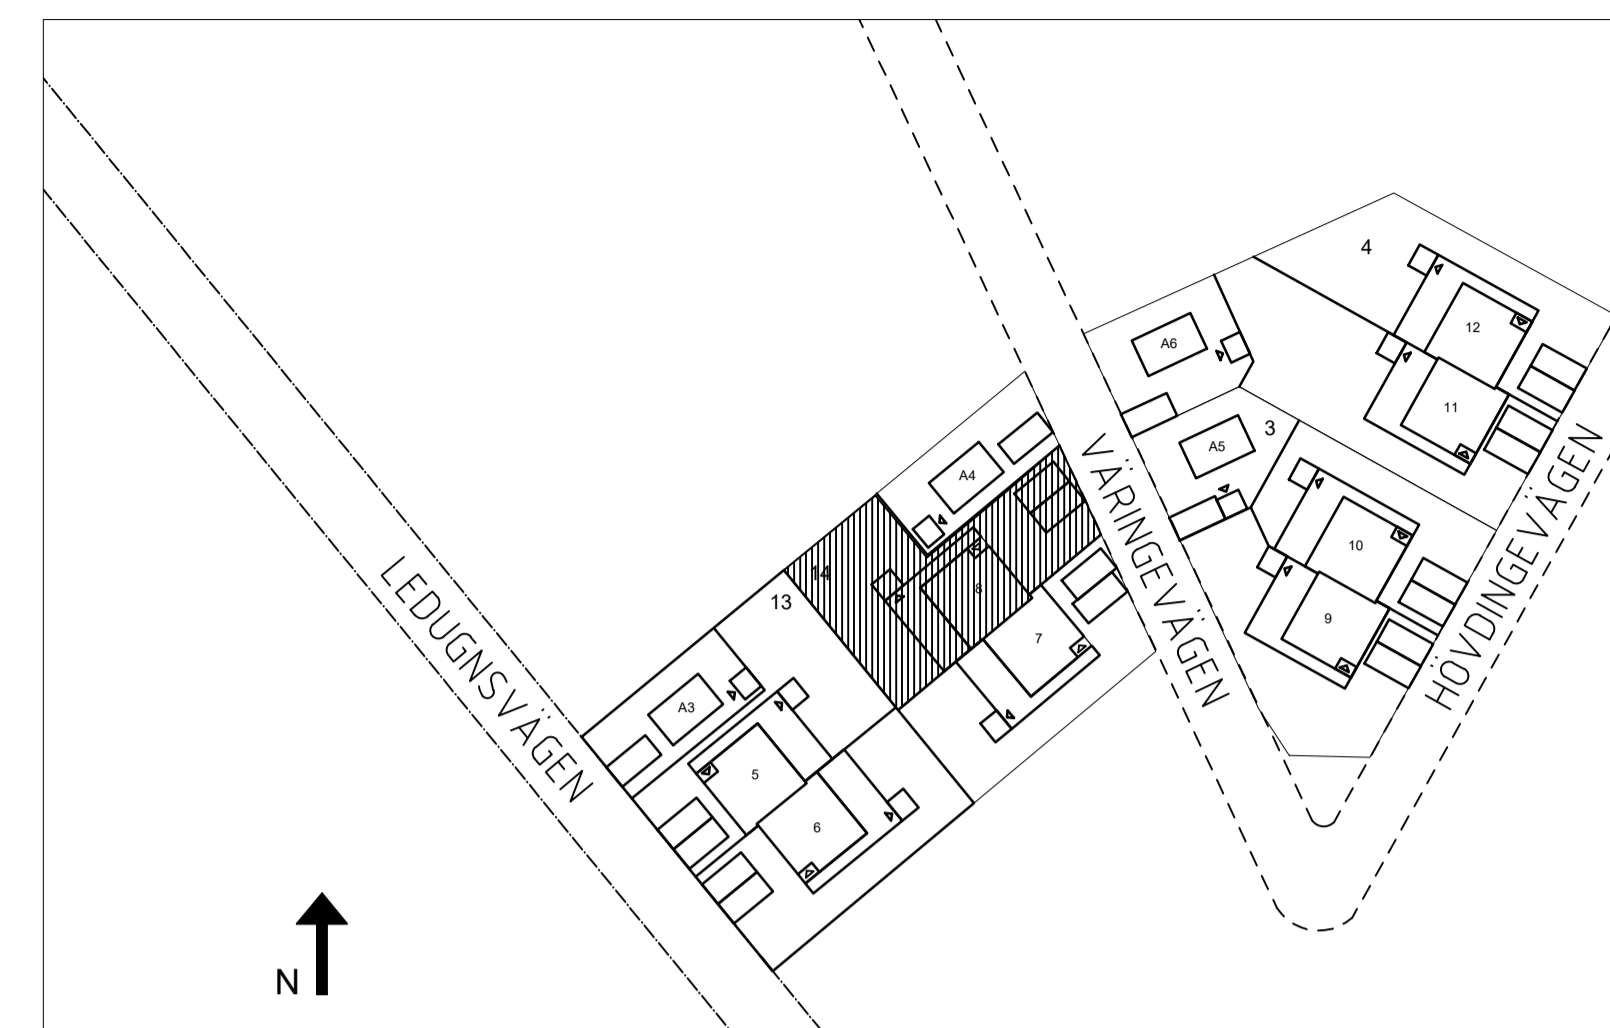

BET	ANT	ÄNDRINGEN AVSER	DATUM	SIGN

SÄLJHANDLING

BYSTADEN
SOLLENTUNA KOMMUN







UPPDRAG NR	RITAD AV	HANDELSGÄRE




DATUM	ANSVARIG

TOMTFAKTABLAD
TOMTAREA 361 kvm

SKALA	NUMMER	BET
1:300 A4	HUS 8	

FÖRKLARINGAR

-  GRÄS
-  BETONGPLATTOR
-  GÅRDSGRUS
-  TRALL I TRÄ
- P** PARKERING
- F** FÖRRÅD

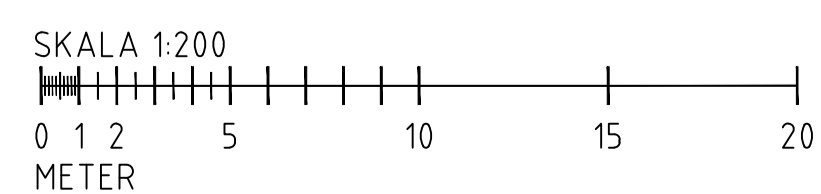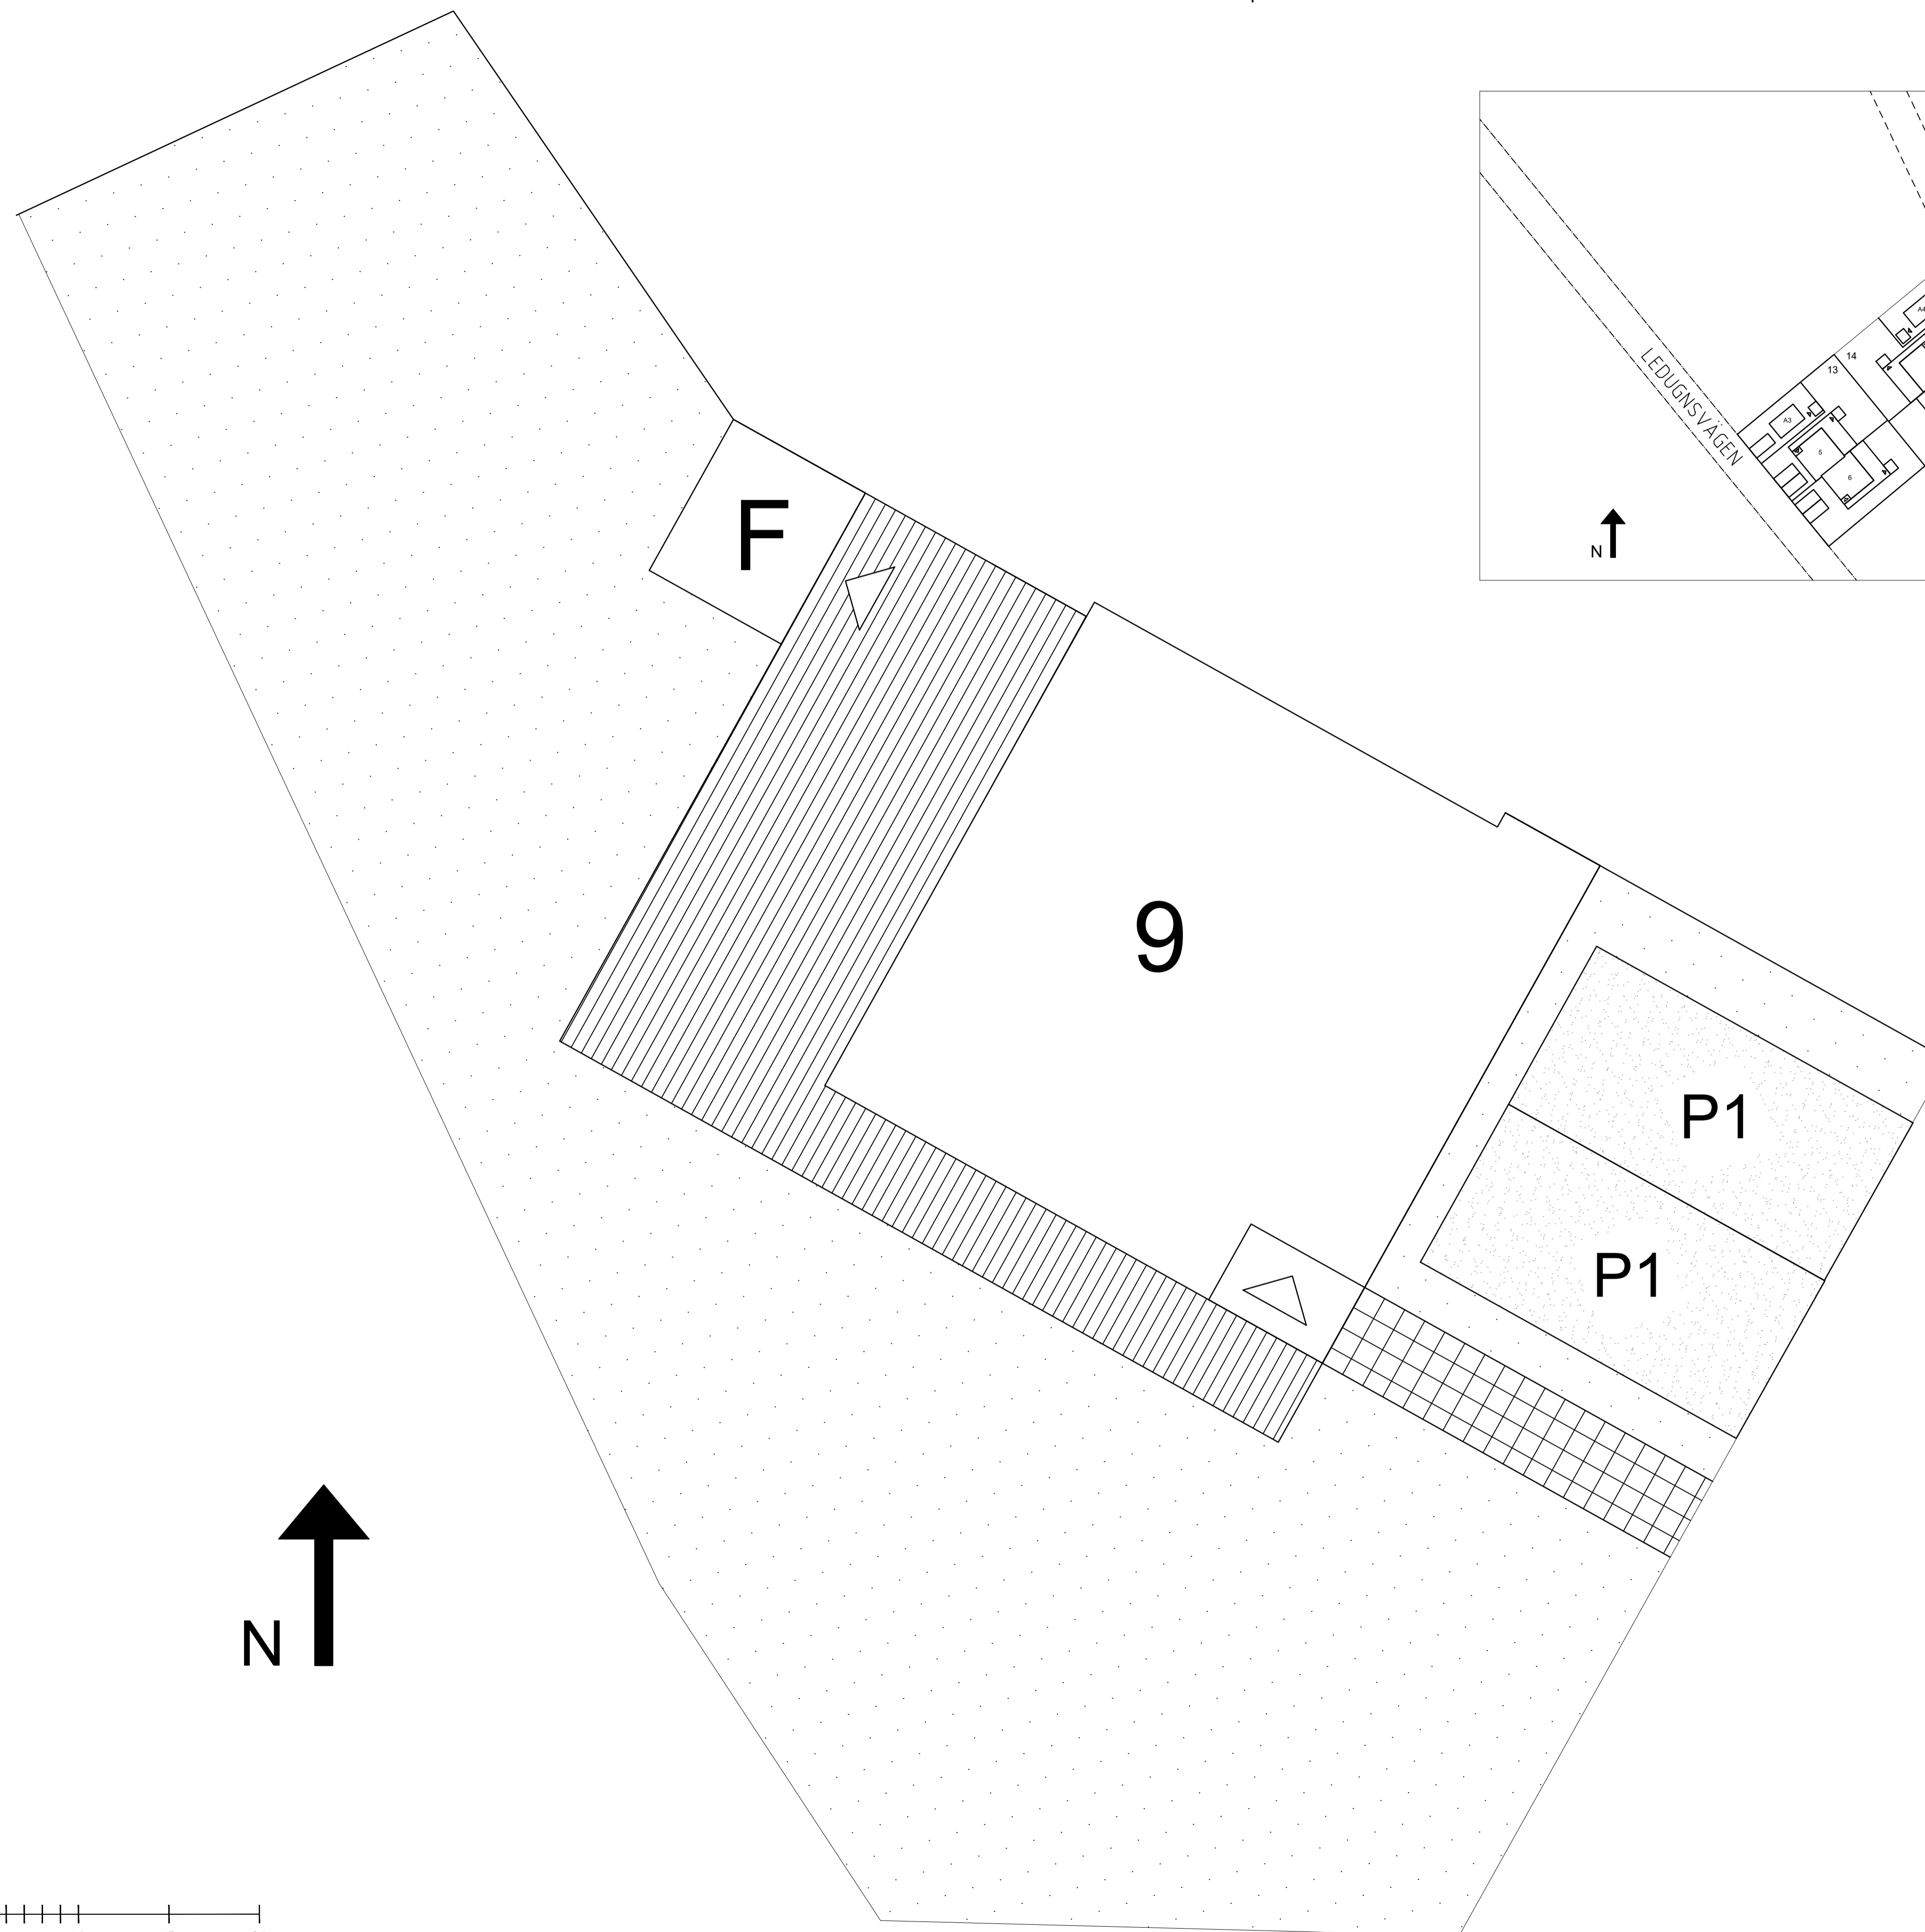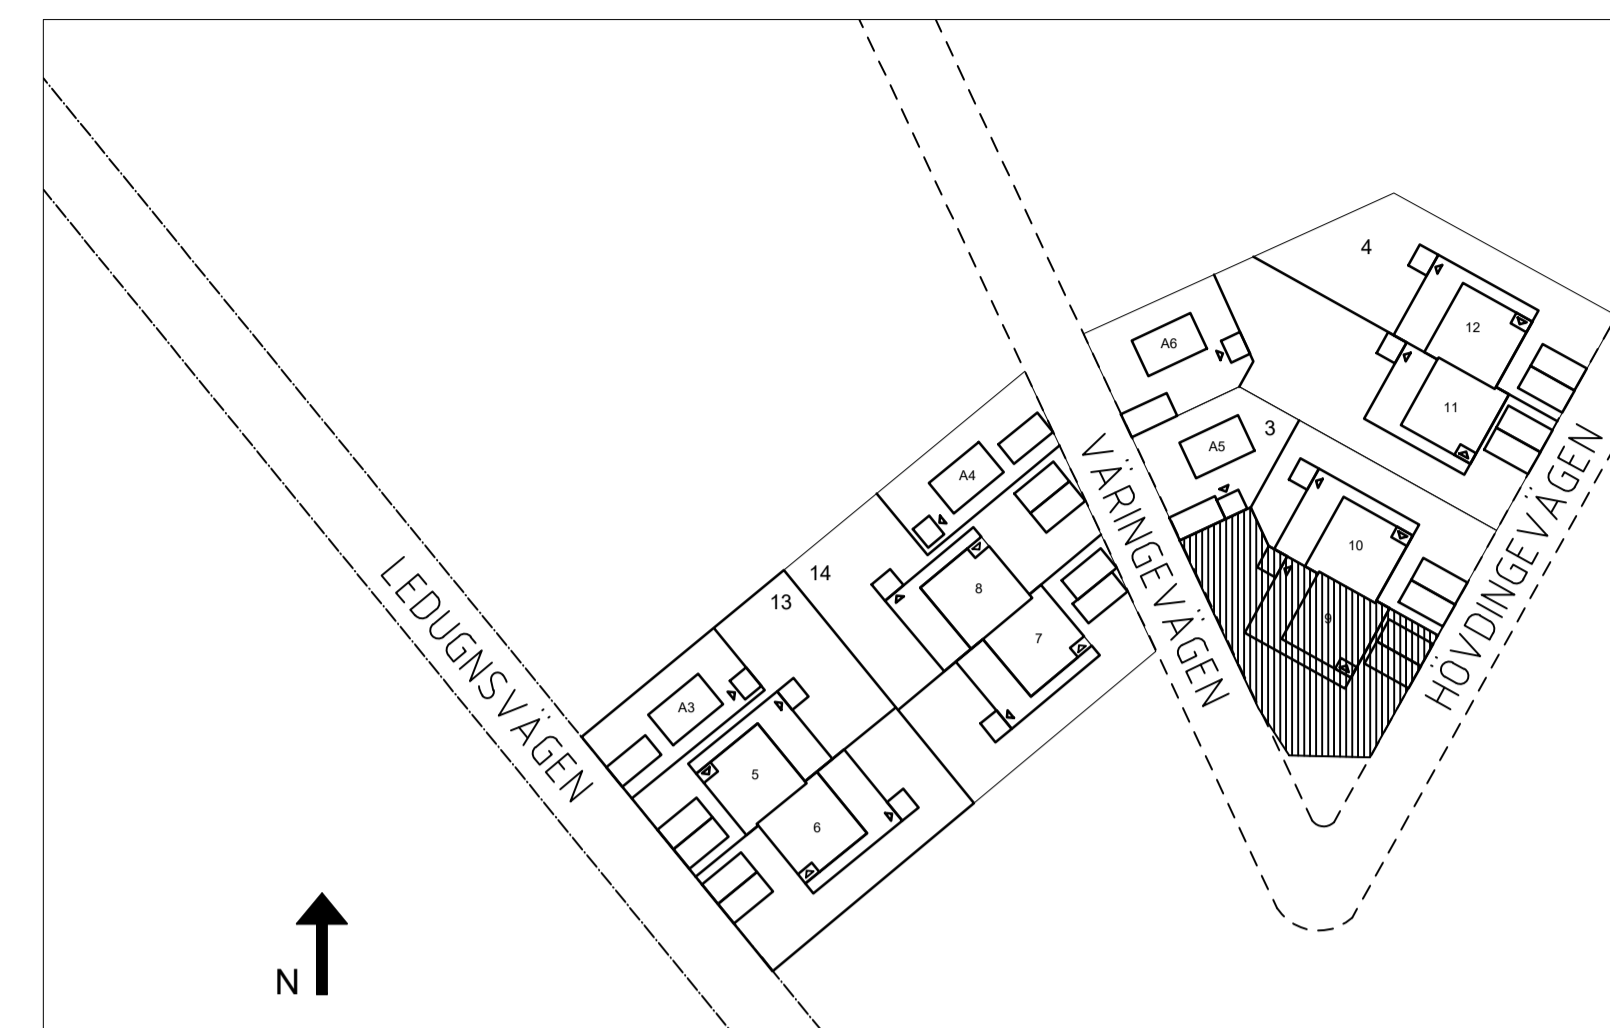

BET	ANT	ÄNDRINGEN AVSER	DATUM	SIGN
-----	-----	-----------------	-------	------

SÄLJHANDLING

BYSTADEN
SOLLENTUNA KOMMUN





UPPRAG NR	RITAD AV	HANDELSGÄRE





DATUM	ANSVARIG

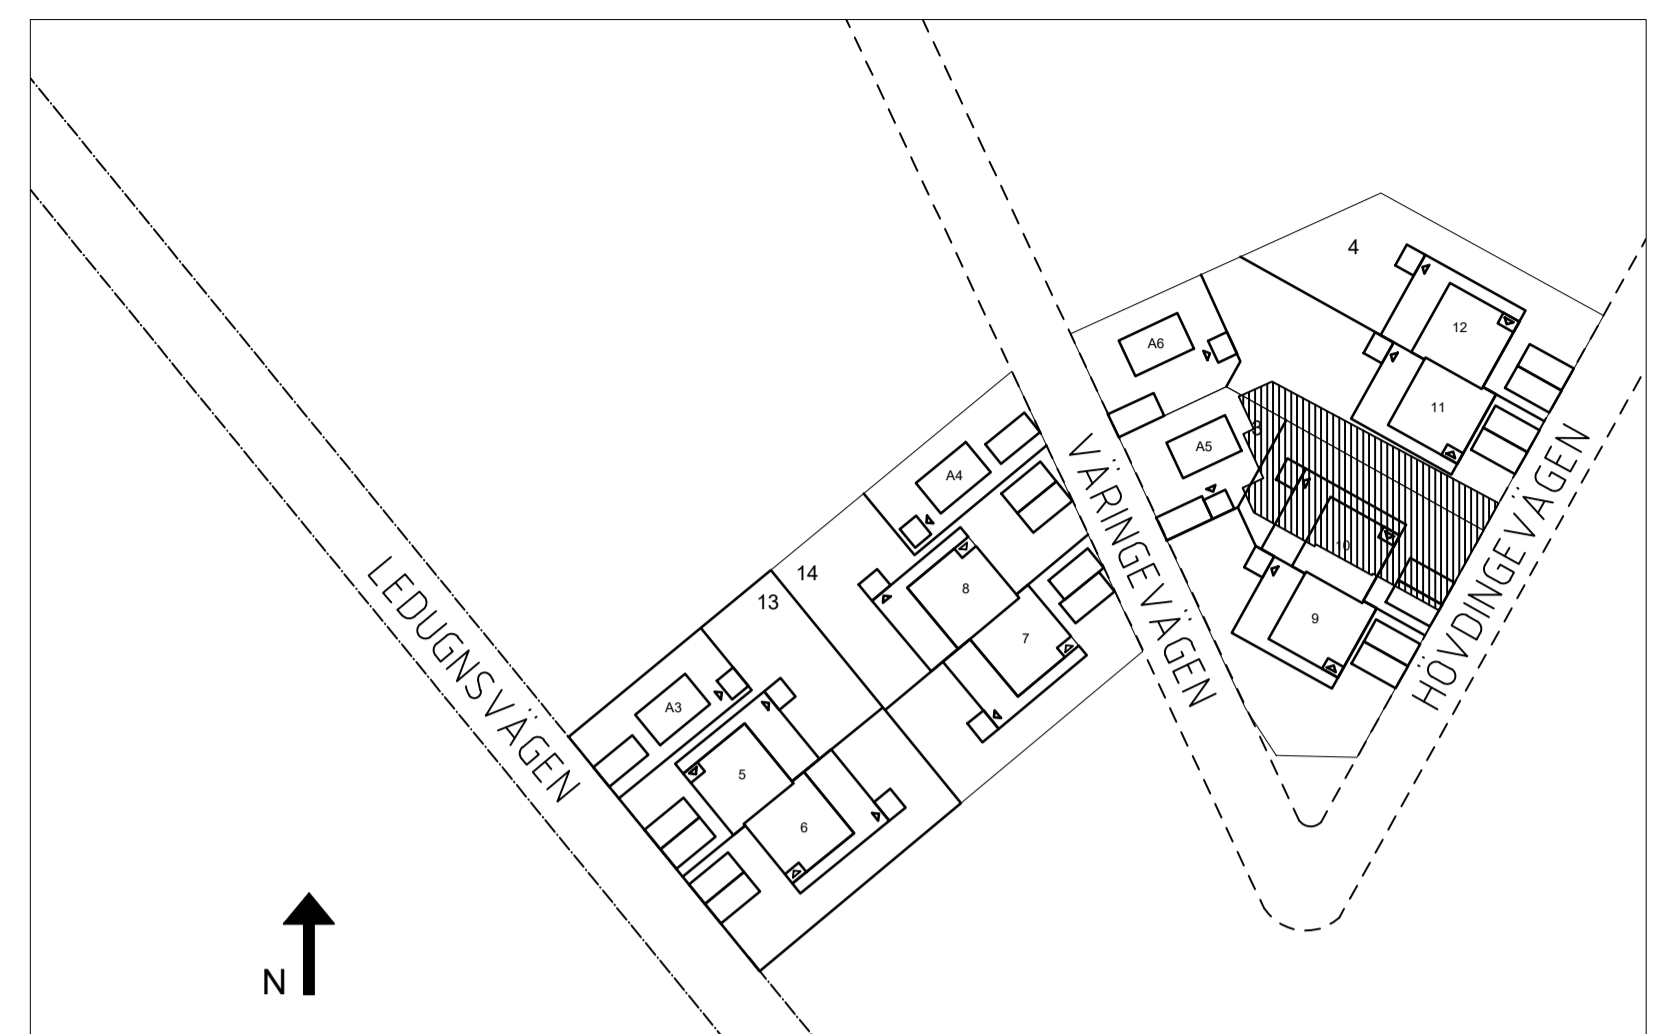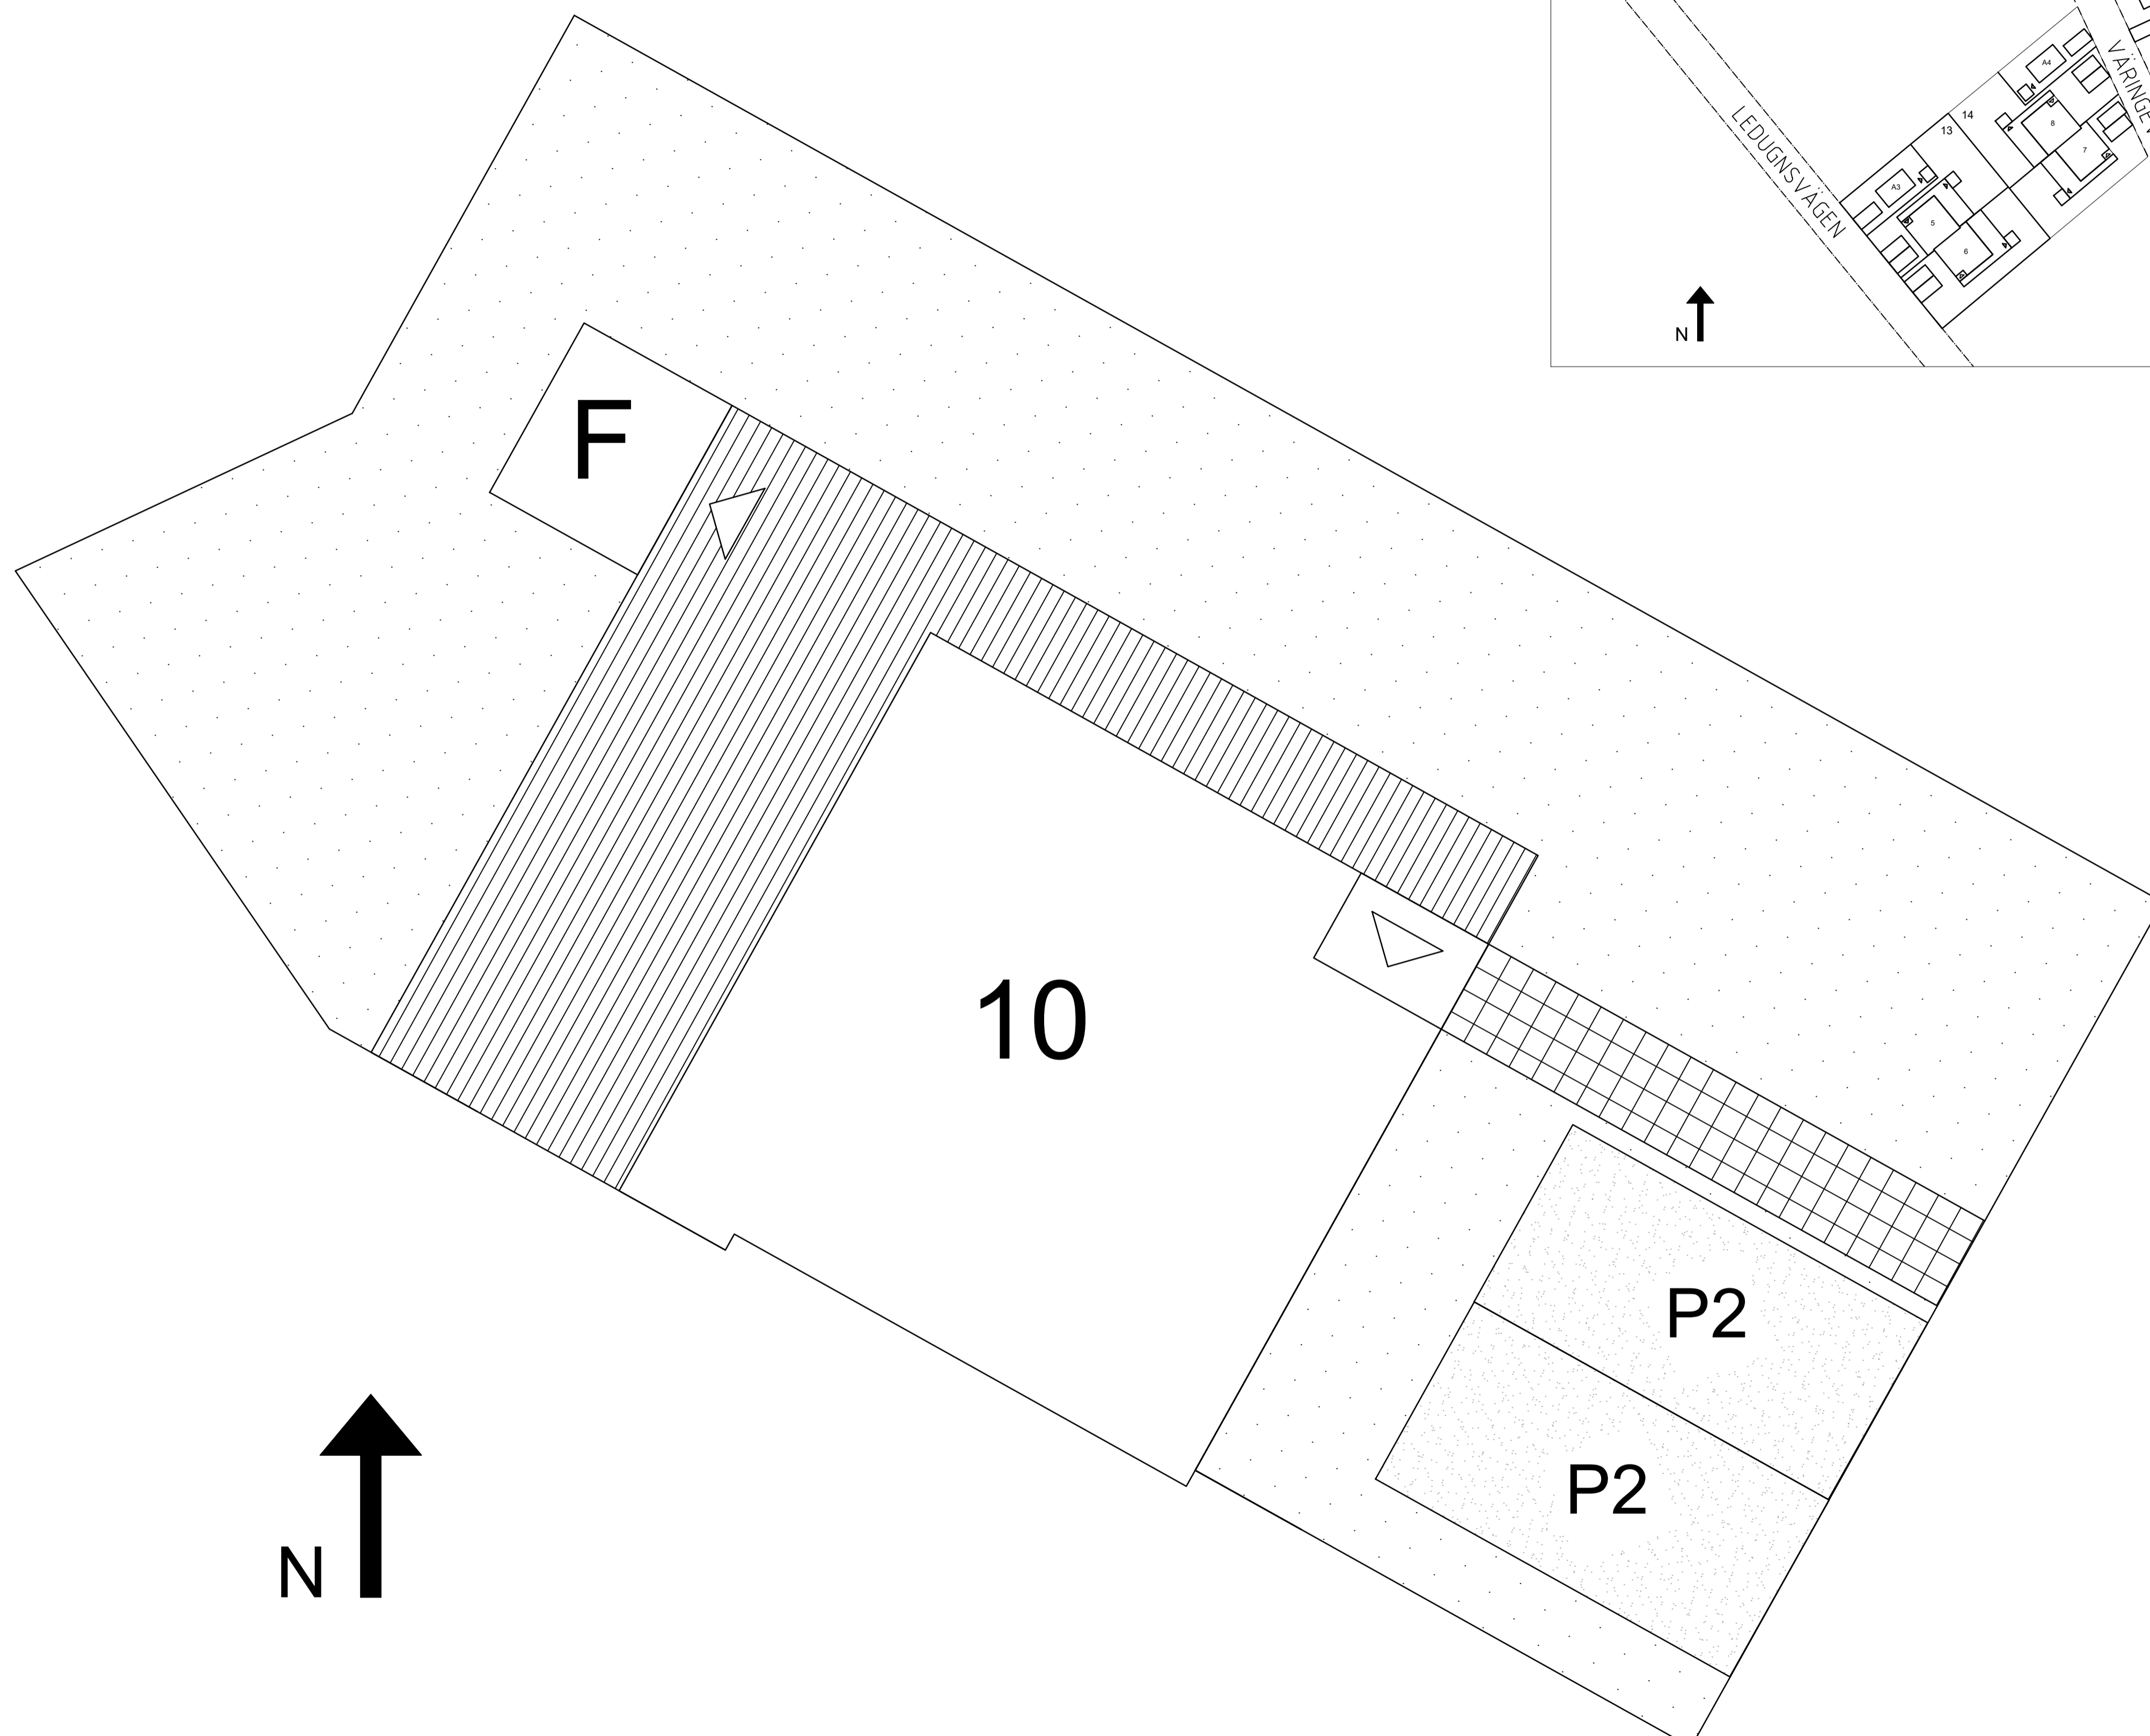
TOMTFAKTABLAD
TOMTAREA 344 kvm

SKALA	NUMMER	BET
1:200 A4	HUS 9	



FÖRKLARINGAR

-  GRÄS
-  BETONGPLATTOR
-  GÅRDSGRUS
-  TRALL I TRÄ
- P** PARKERING
- F** FÖRRÅD

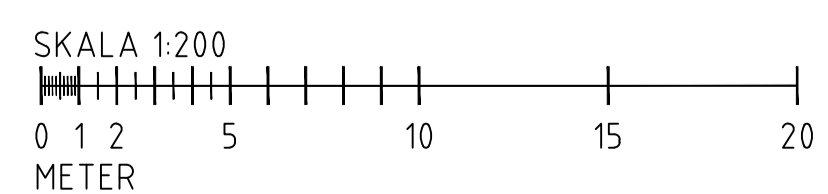

BET	ANT	ÄNDRINGEN AVSER	DATUM	SIGN
-----	-----	-----------------	-------	------

SÄLJHANDLING

BYSTADEN
SOLLENTUNA KOMMUN





UPPDRAG NR	RITAD AV	HANDELSGÄRE





DATUM	ANSVARIG

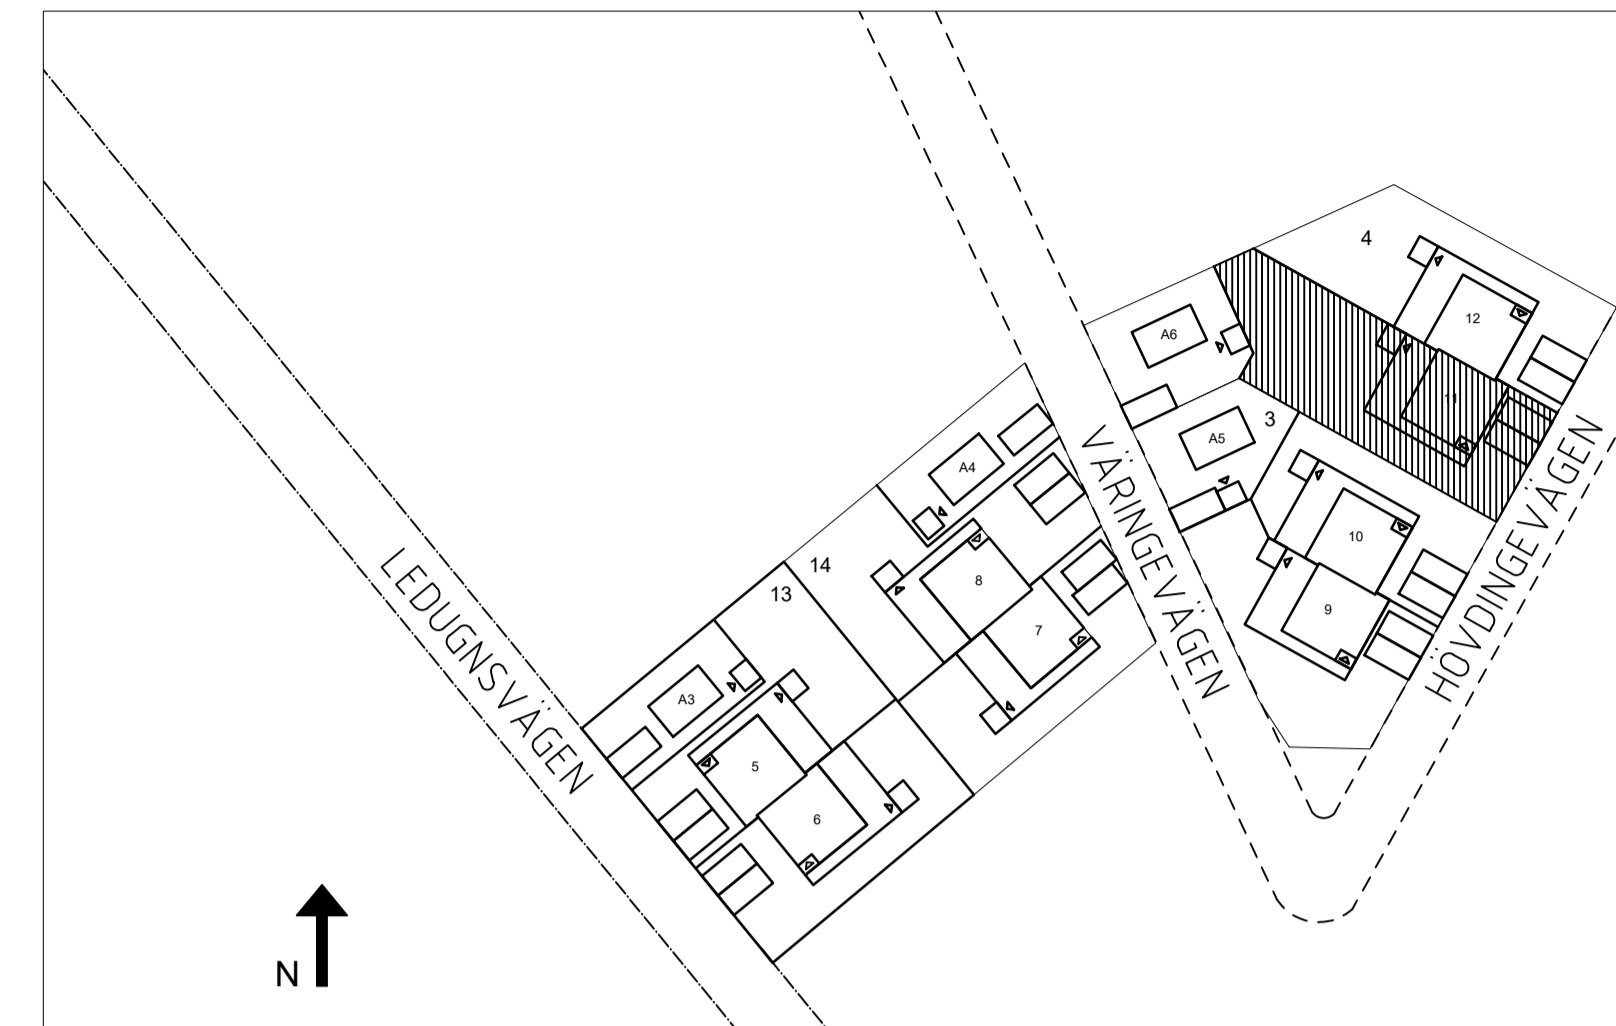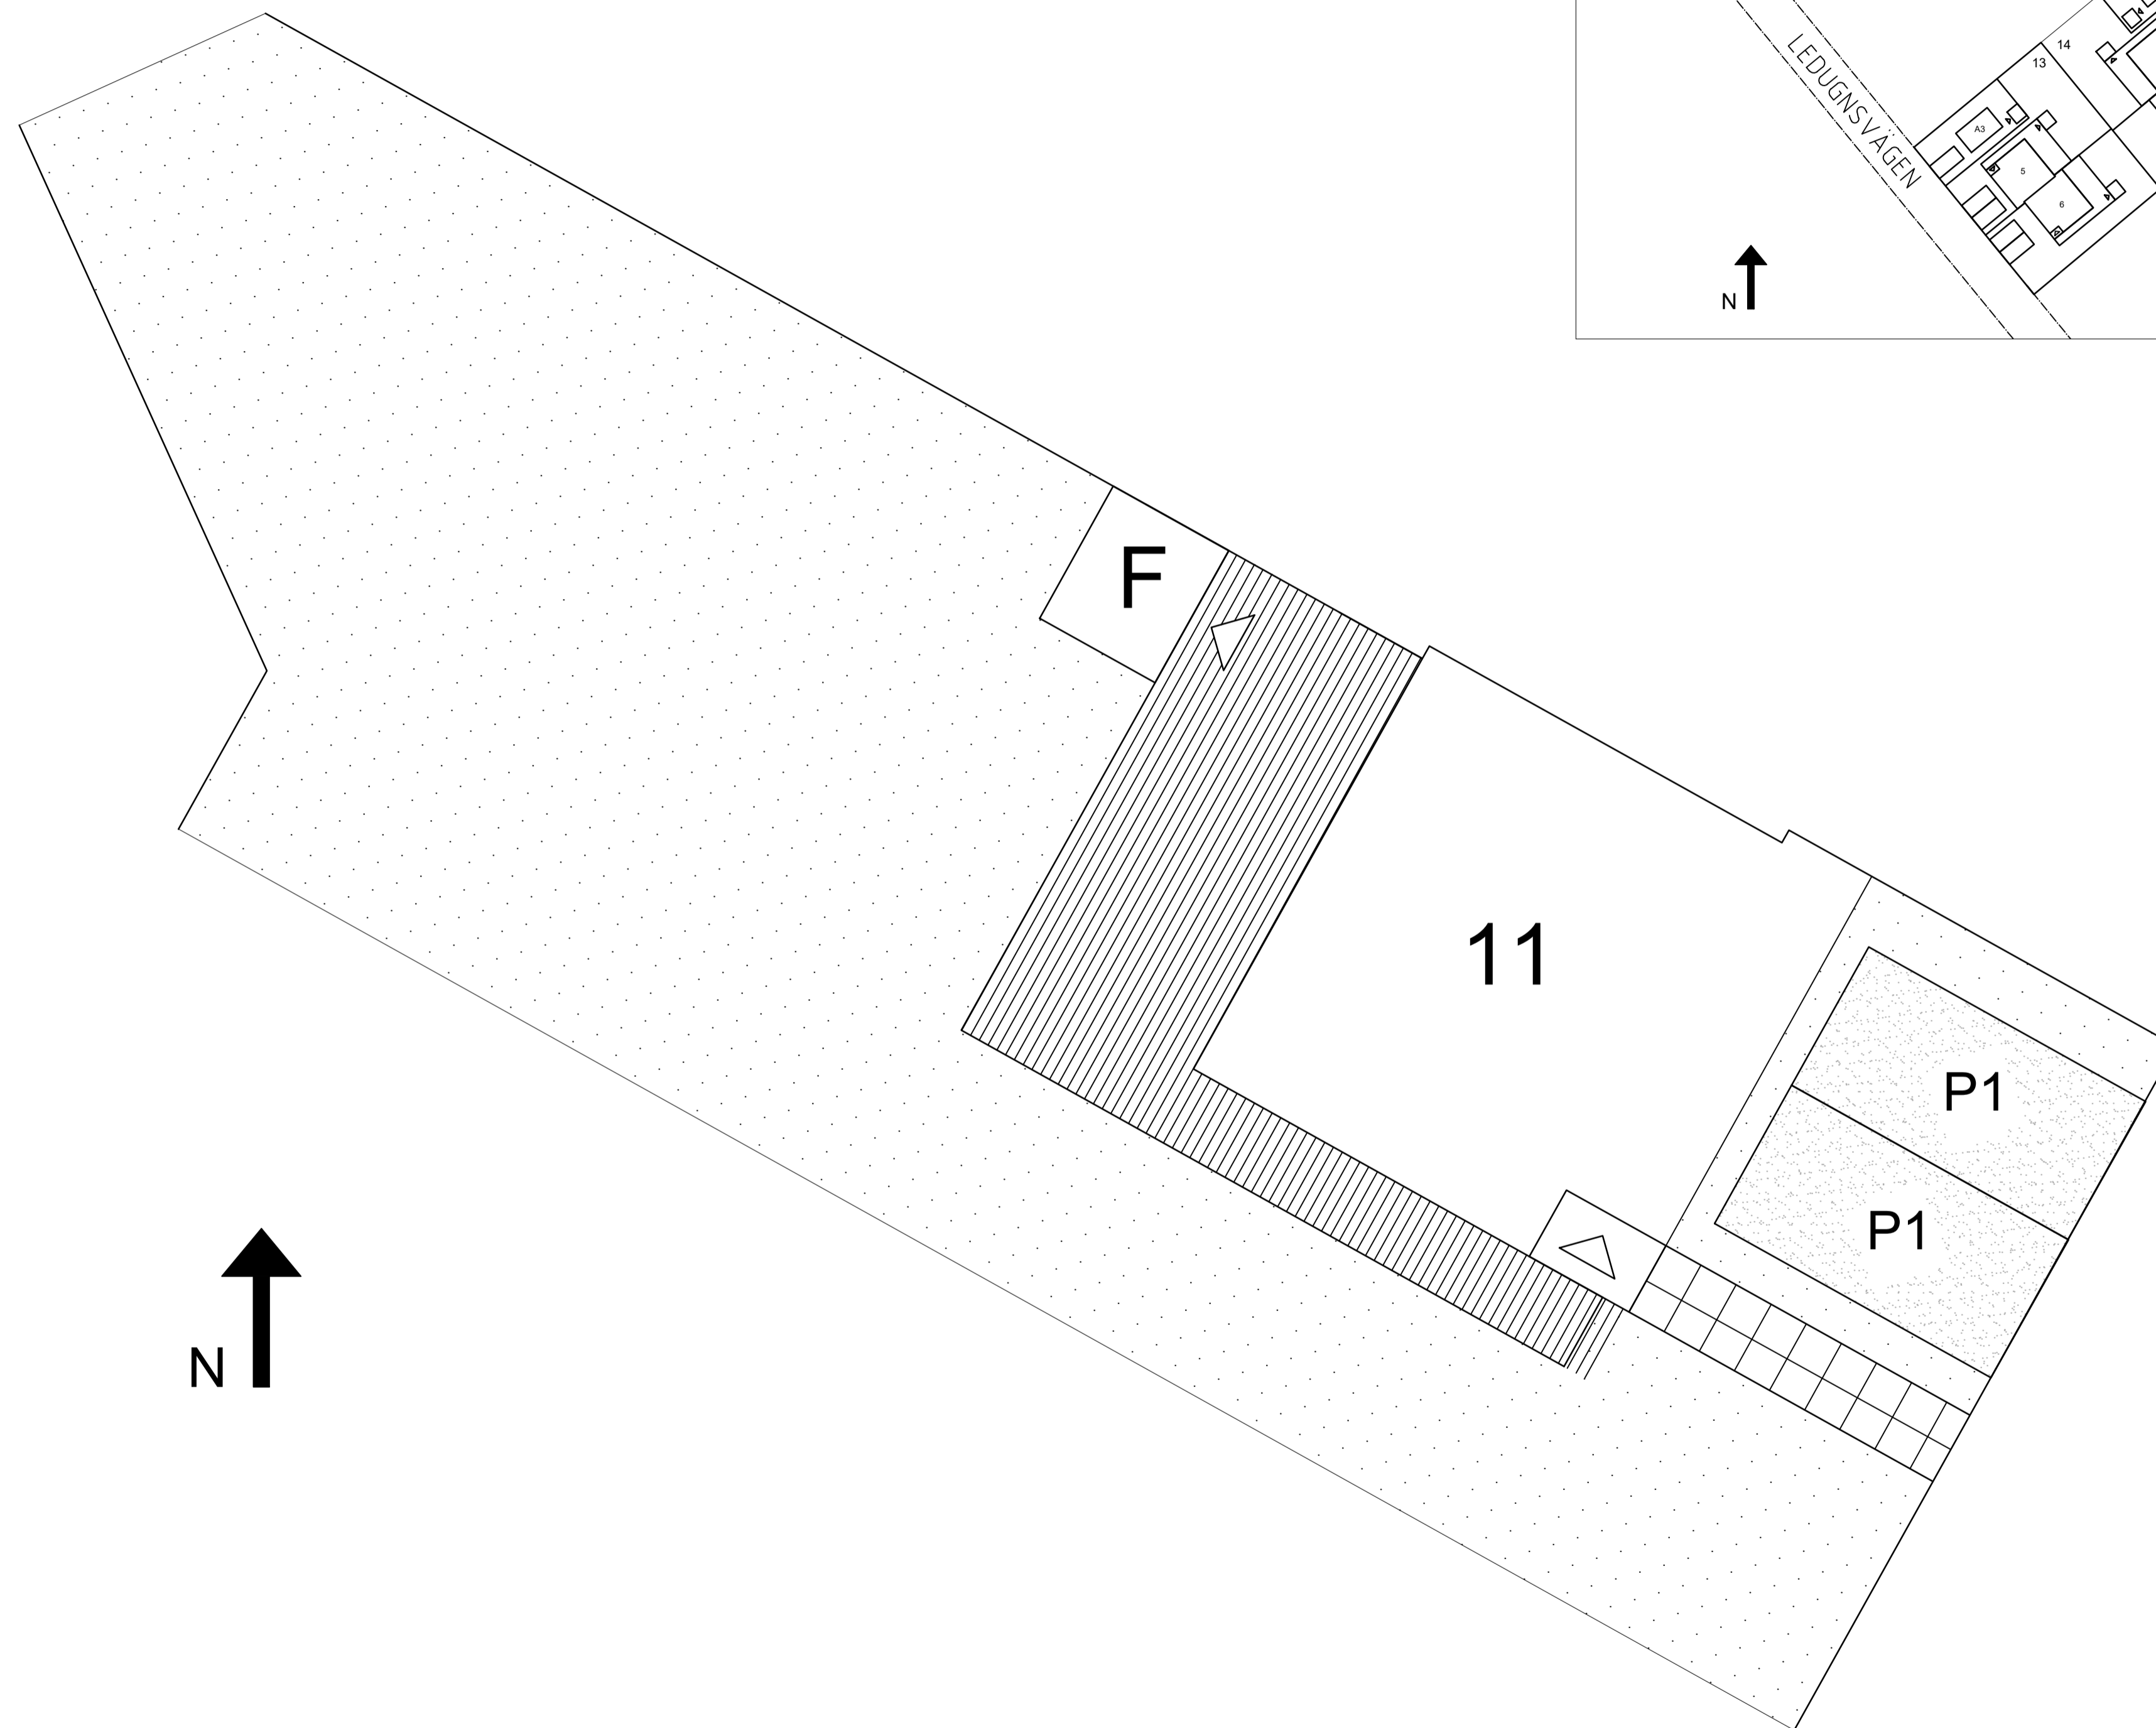TOMTFAKTABLAD
TOMTAREA 277 kvm

SKALA	NUMMER	BET
1:200 A4	HUS 10	



FÖRKLARINGAR

-  GRÄS
-  BETONGPLATTOR
-  GÅRDSGRUS
-  TRALL I TRÄ
- P** PARKERING
- F** FÖRRÅD

BET	ANT	ÄNDRINGEN AVSER	DATUM	SIGN
-----	-----	-----------------	-------	------

SÄLJHANDLING

BYSTADEN
SOLLENTUNA KOMMUN







UPPDRAG NR	RITAD AV	HANDELSGÄRE



DATUM	ANSVARIG

TOMTFAKTABLAD
TOMTAREA 397 kvm

SKALA	NUMMER	BET
1:300 A4	HUS 11	

FÖRKLARINGAR

-  GRÄS
-  BETONGPLATTOR
-  GÅRDSGRUS
-  TRALL I TRÄ
- P** PARKERING
- F** FÖRRÅD

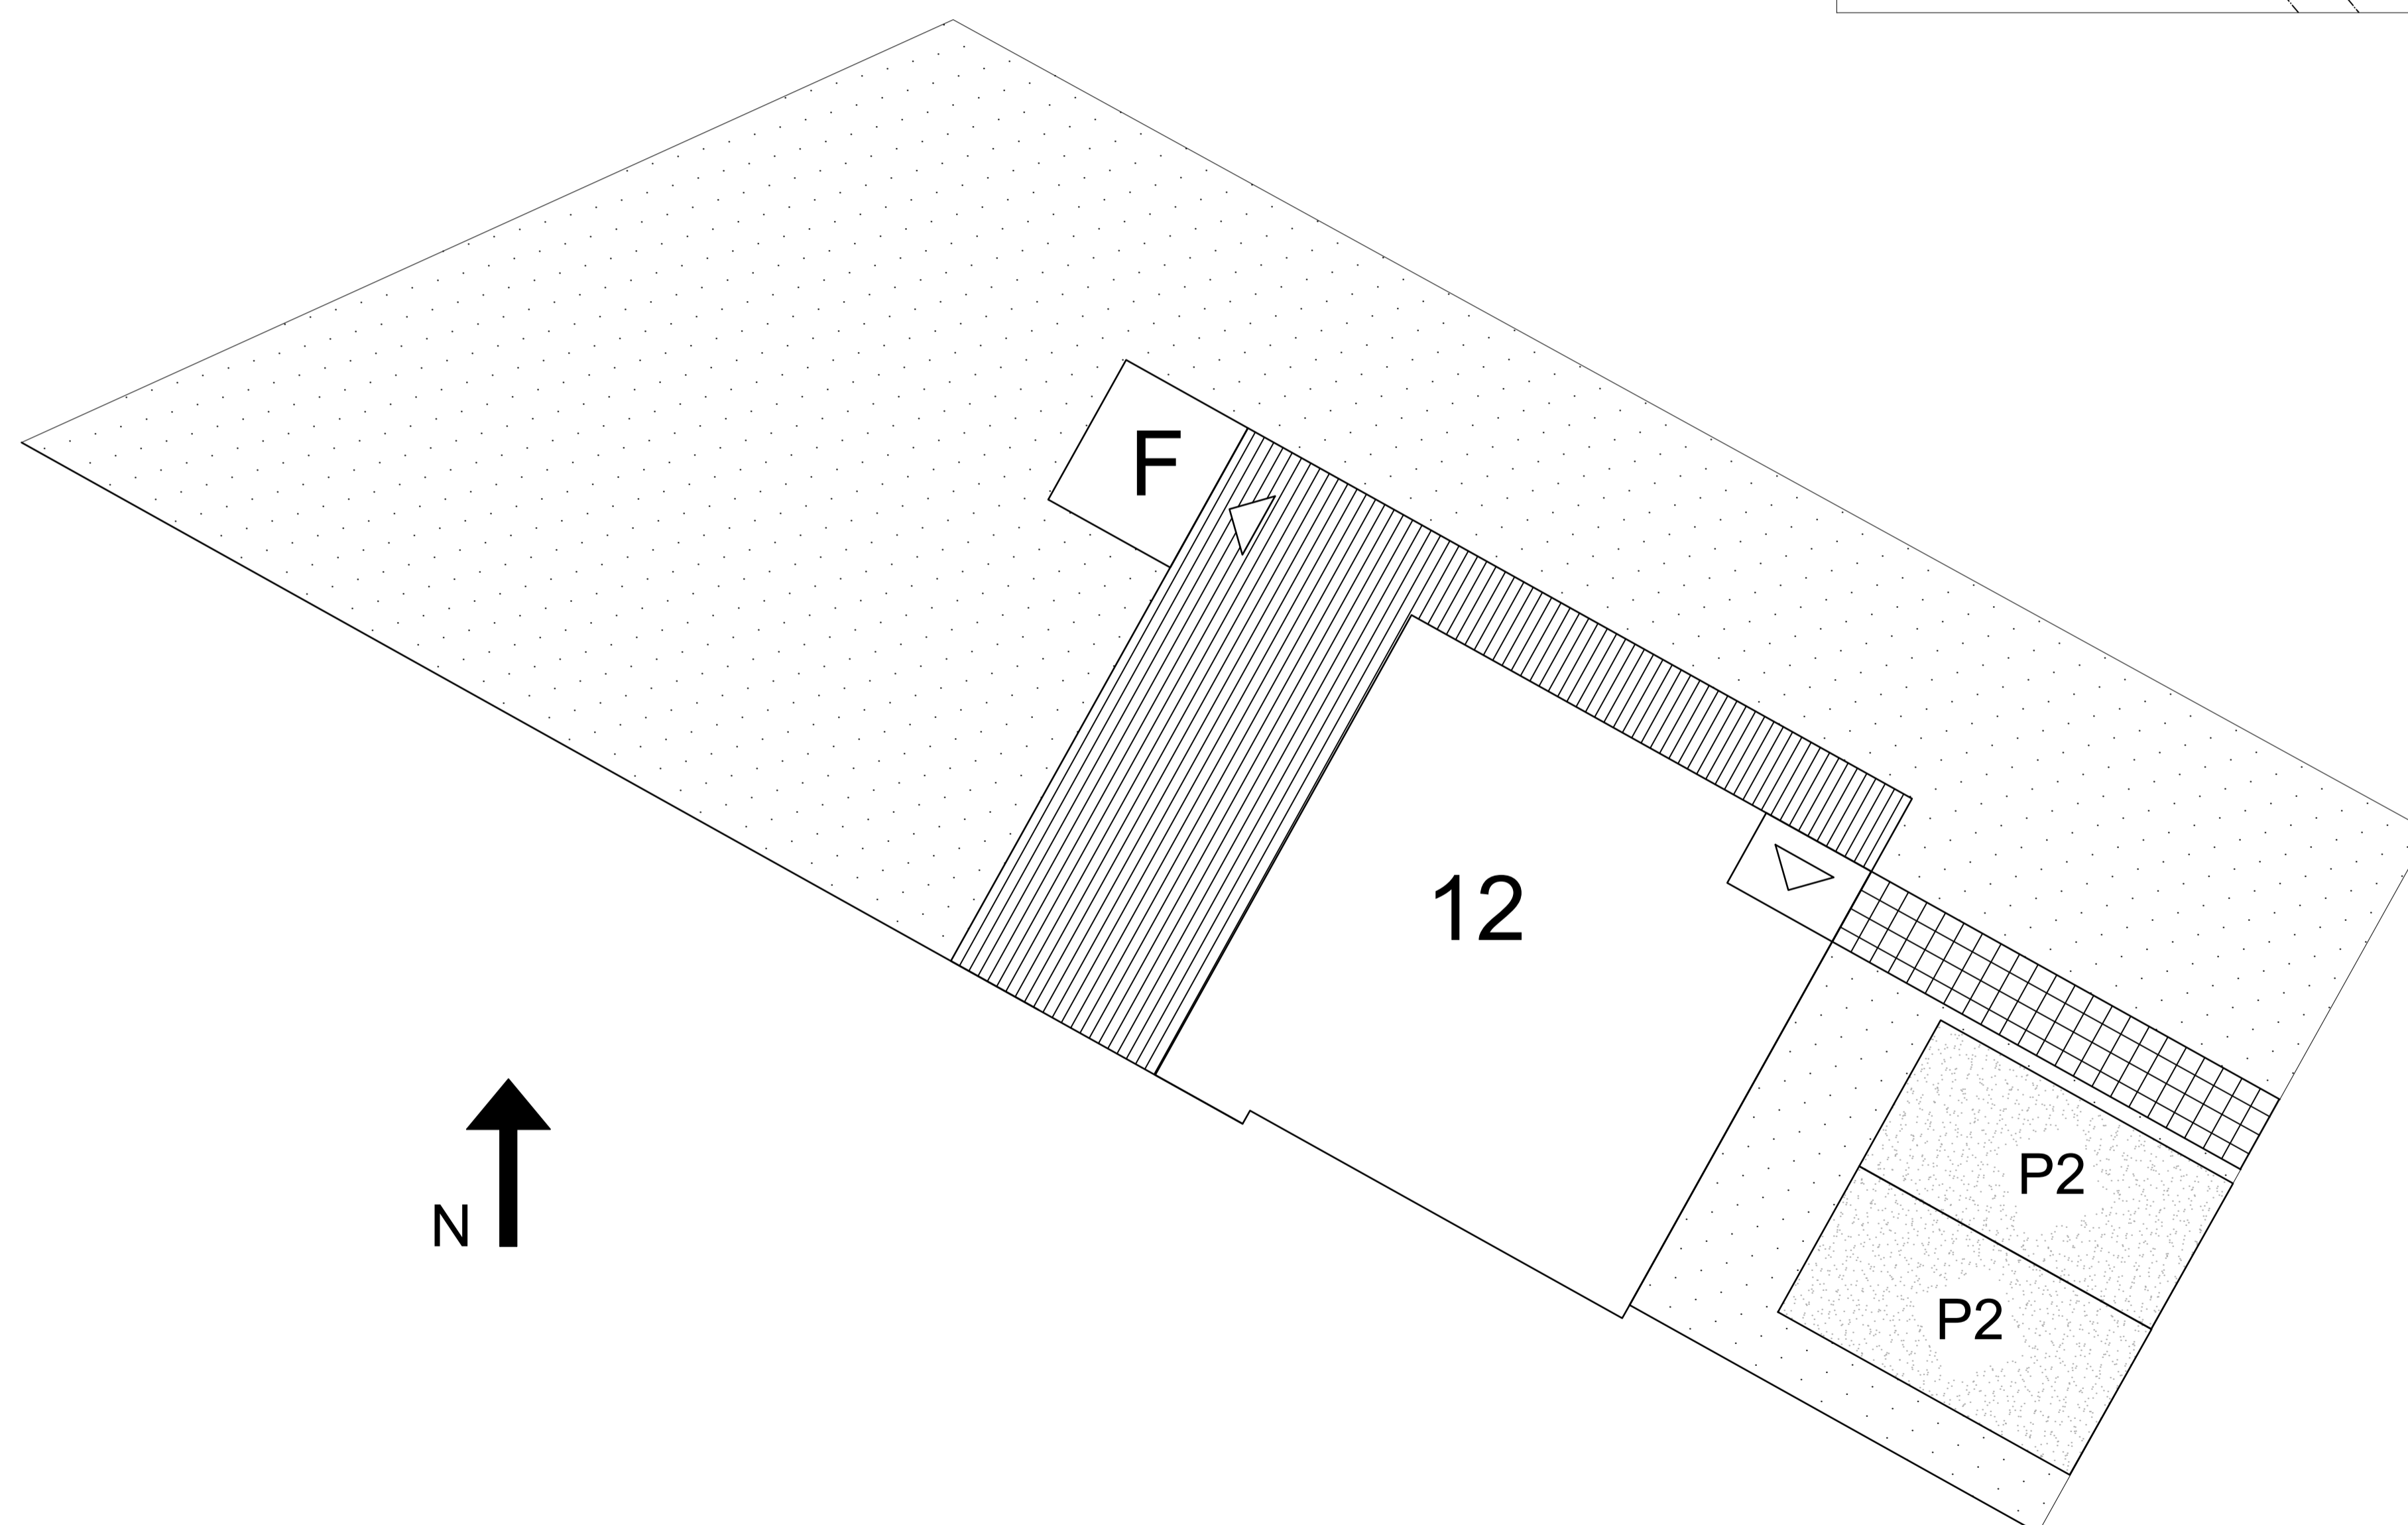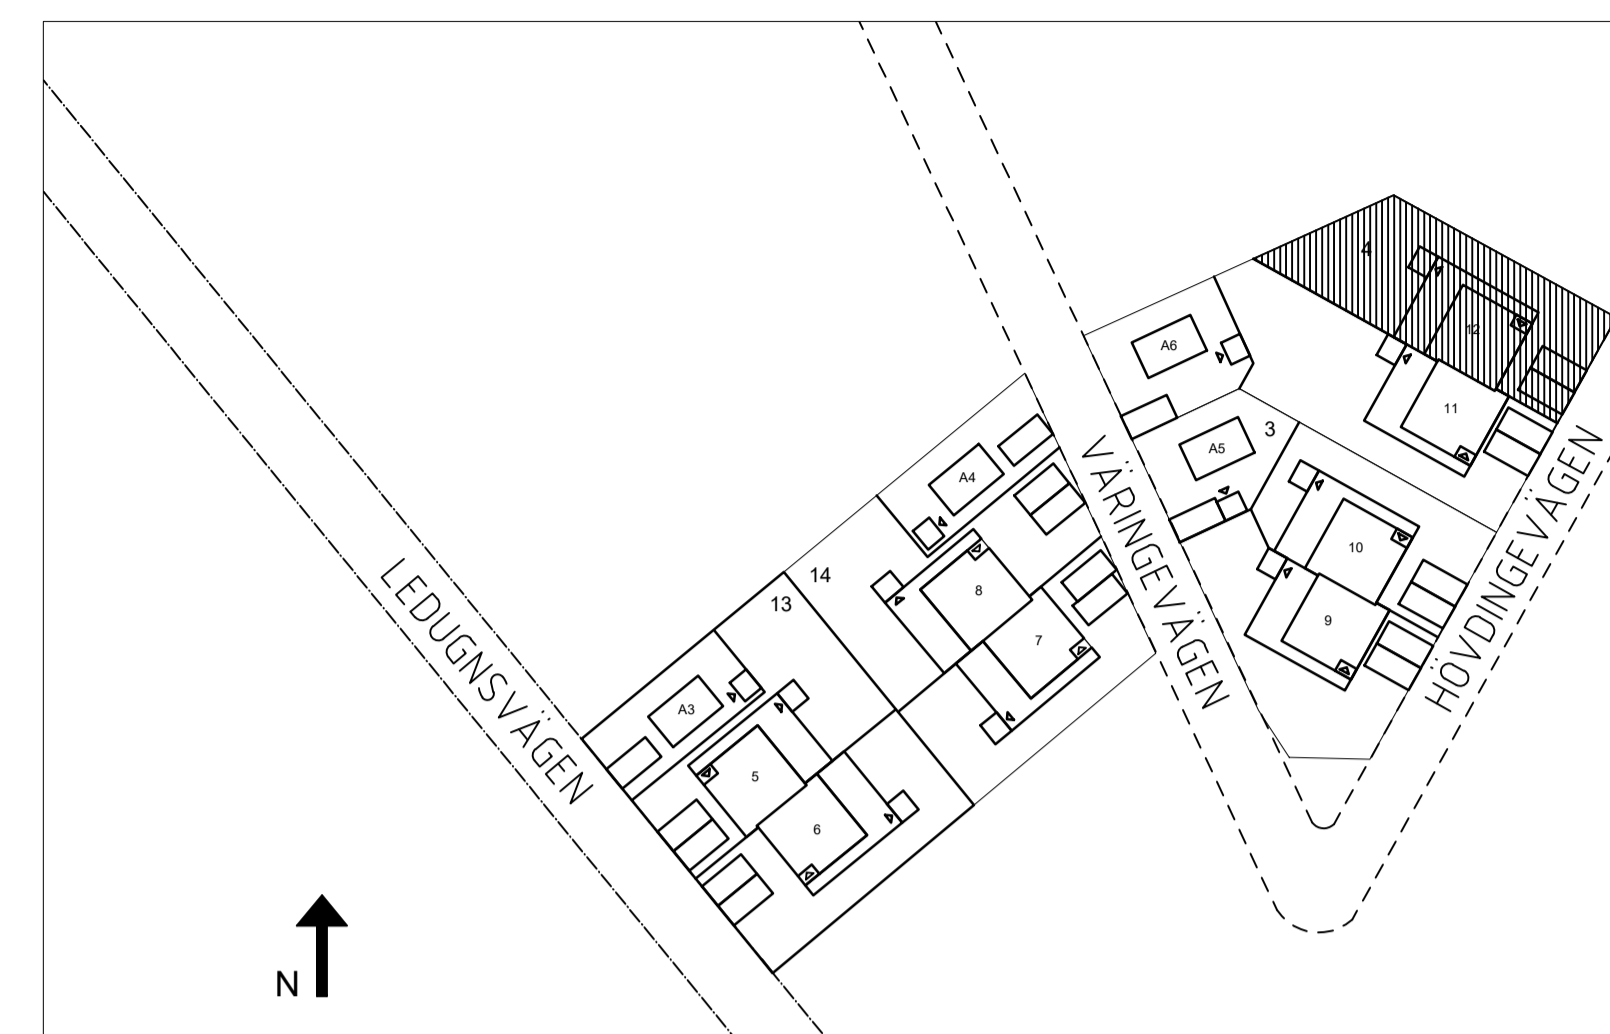

BET	ANT	ÄNDRINGEN AVSER	DATUM	SIGN
-----	-----	-----------------	-------	------

SÄLJHANDLING

BYSTADEN
SOLLENTUNA KOMMUN




UPPDRAG NR	RITAD AV	HANDELSGÄRE





DATUM	ANSVARIG


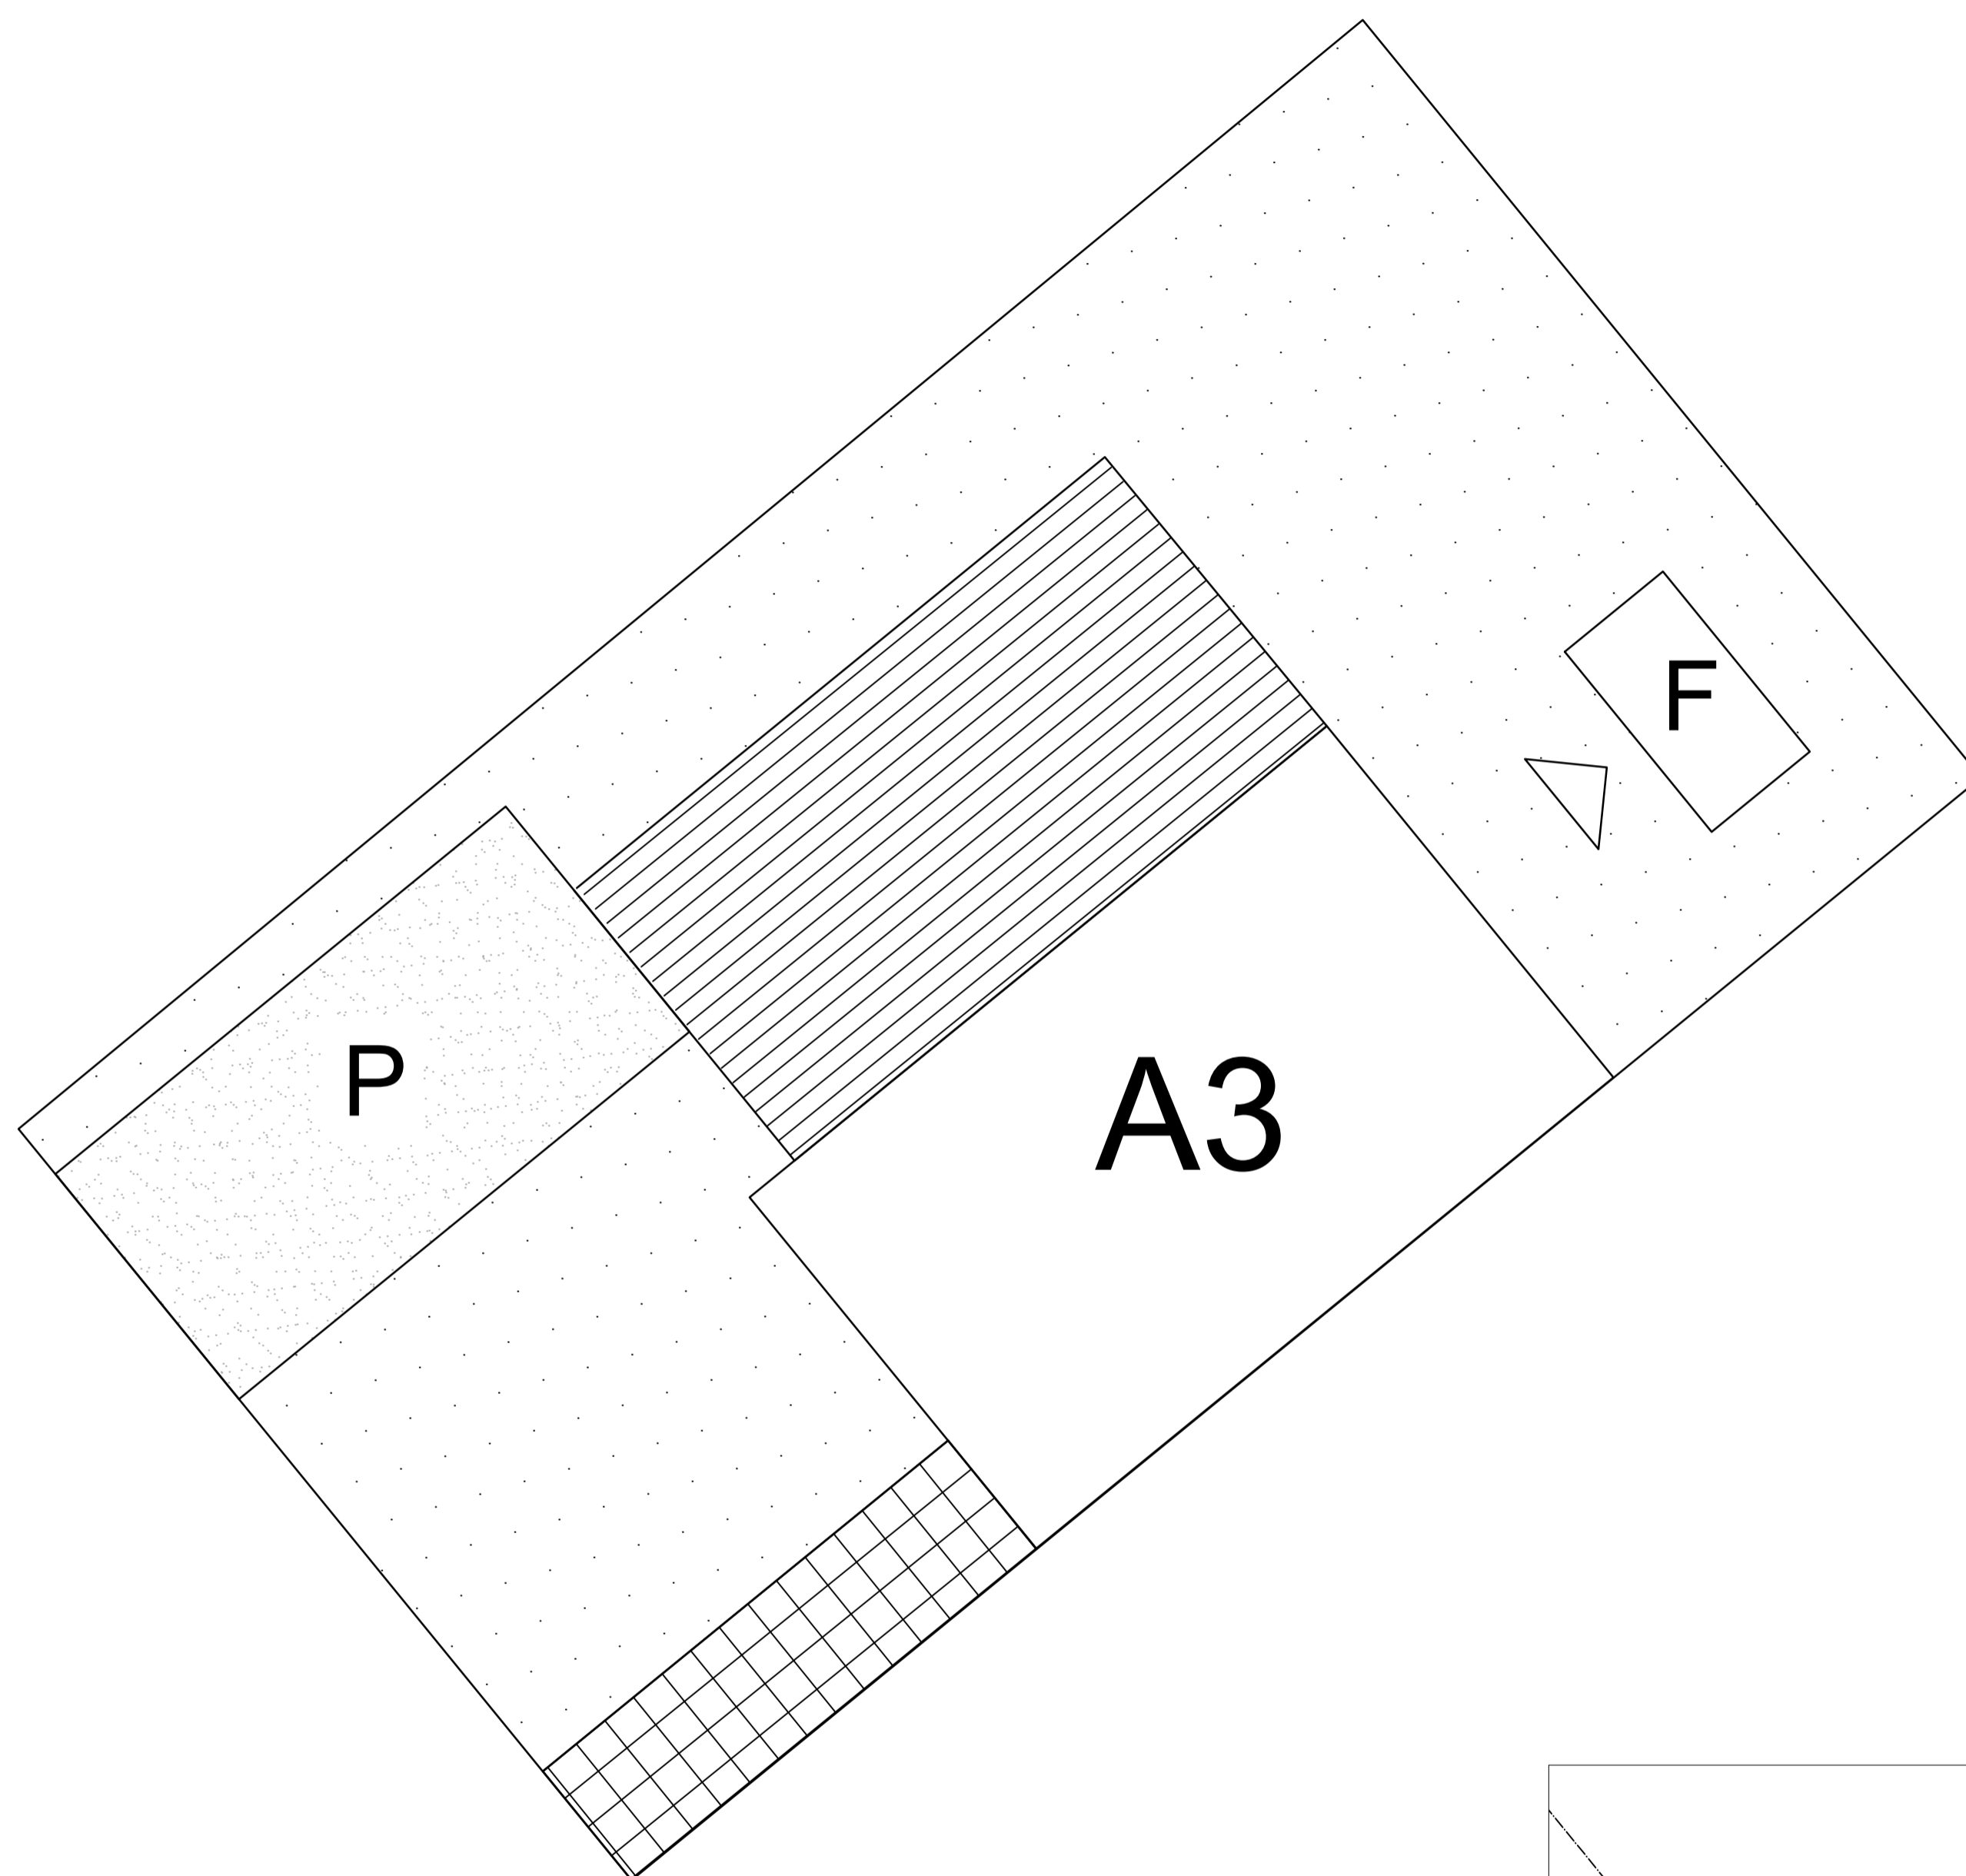
TOMTFAKTABLAD
TOMTAREA 364 kvm

SKALA	NUMMER	BET
1:300 A4	HUS 12	



FÖRKLARINGAR

-  GRÄS
-  BETONGPLATTOR
-  GÅRDSGRUS
-  TRALL I TRÄ
- P** PARKERING
- F** FÖRRÅD

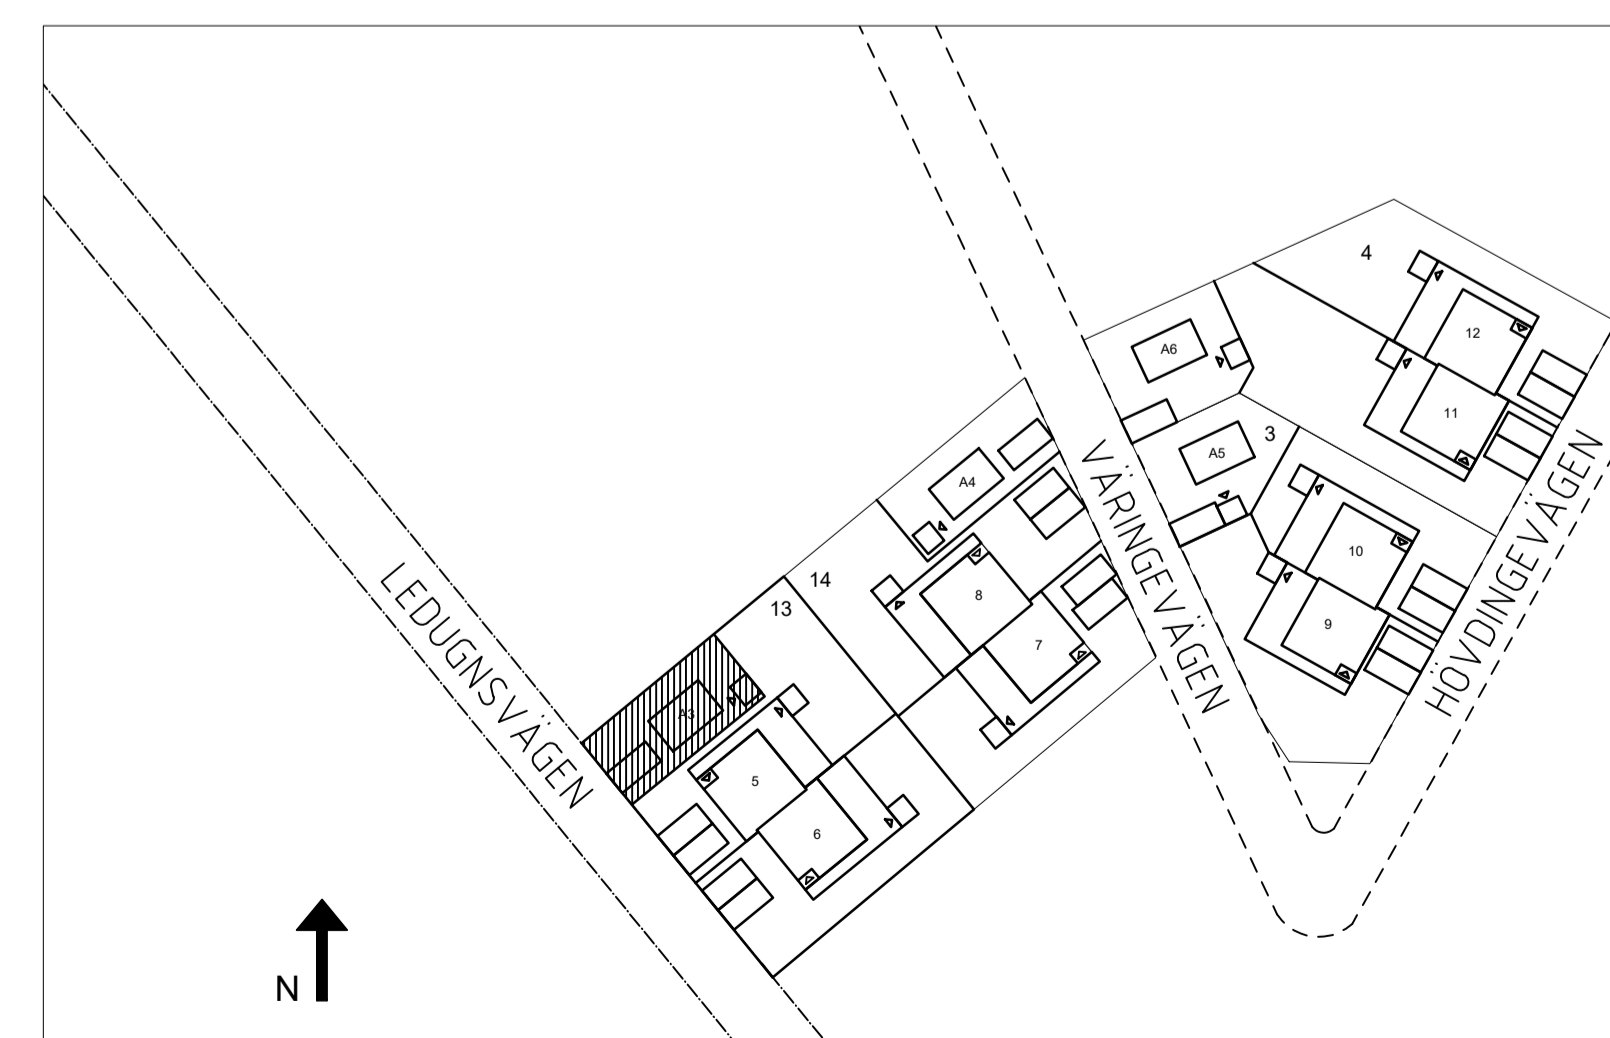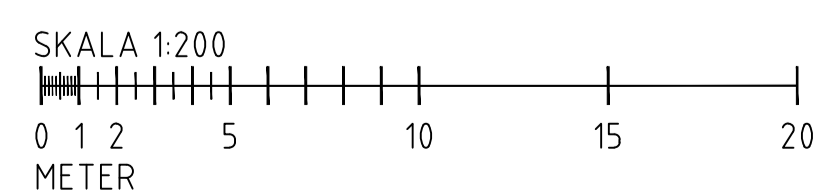

BET	ANT	ÄNDRINGEN AVSER	DATUM	SIGN
-----	-----	-----------------	-------	------

SÄLJHANDLING

BYSTADEN
SOLLENTUNA KOMMUN







UPPRAG NR	RITAD AV	HANDELSGÄRE
-----------	----------	-------------





DATUM	ANSVARIG
-------	----------

TOMTFAKTABLAD
TOMTAREA 126 kvm

SKALA	NUMMER	BET
1:200 A4	HUS A3	

FÖRKLARINGAR

-  GRÄS
-  BETONGPLATTOR
-  GÅRDSGRUS
-  TRALL I TRÄ
- P** PARKERING
- F** FÖRRÅD

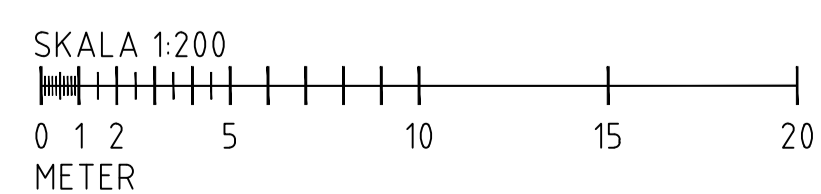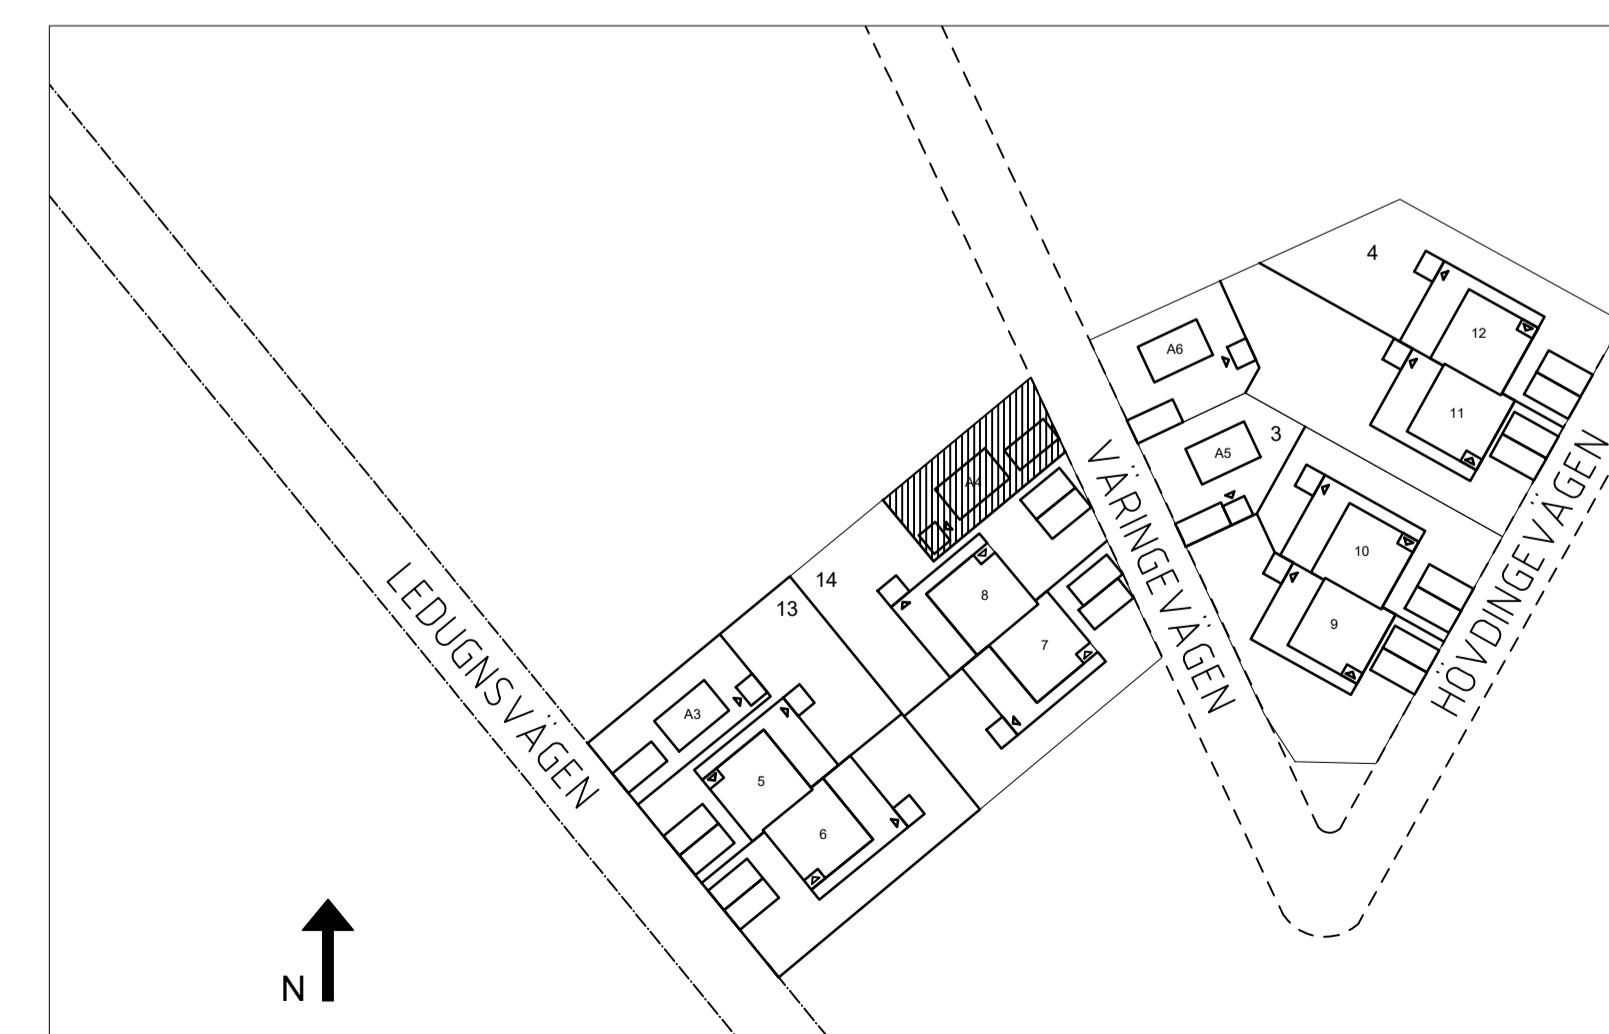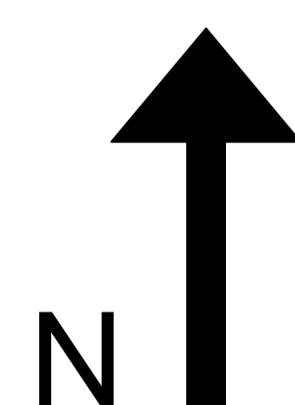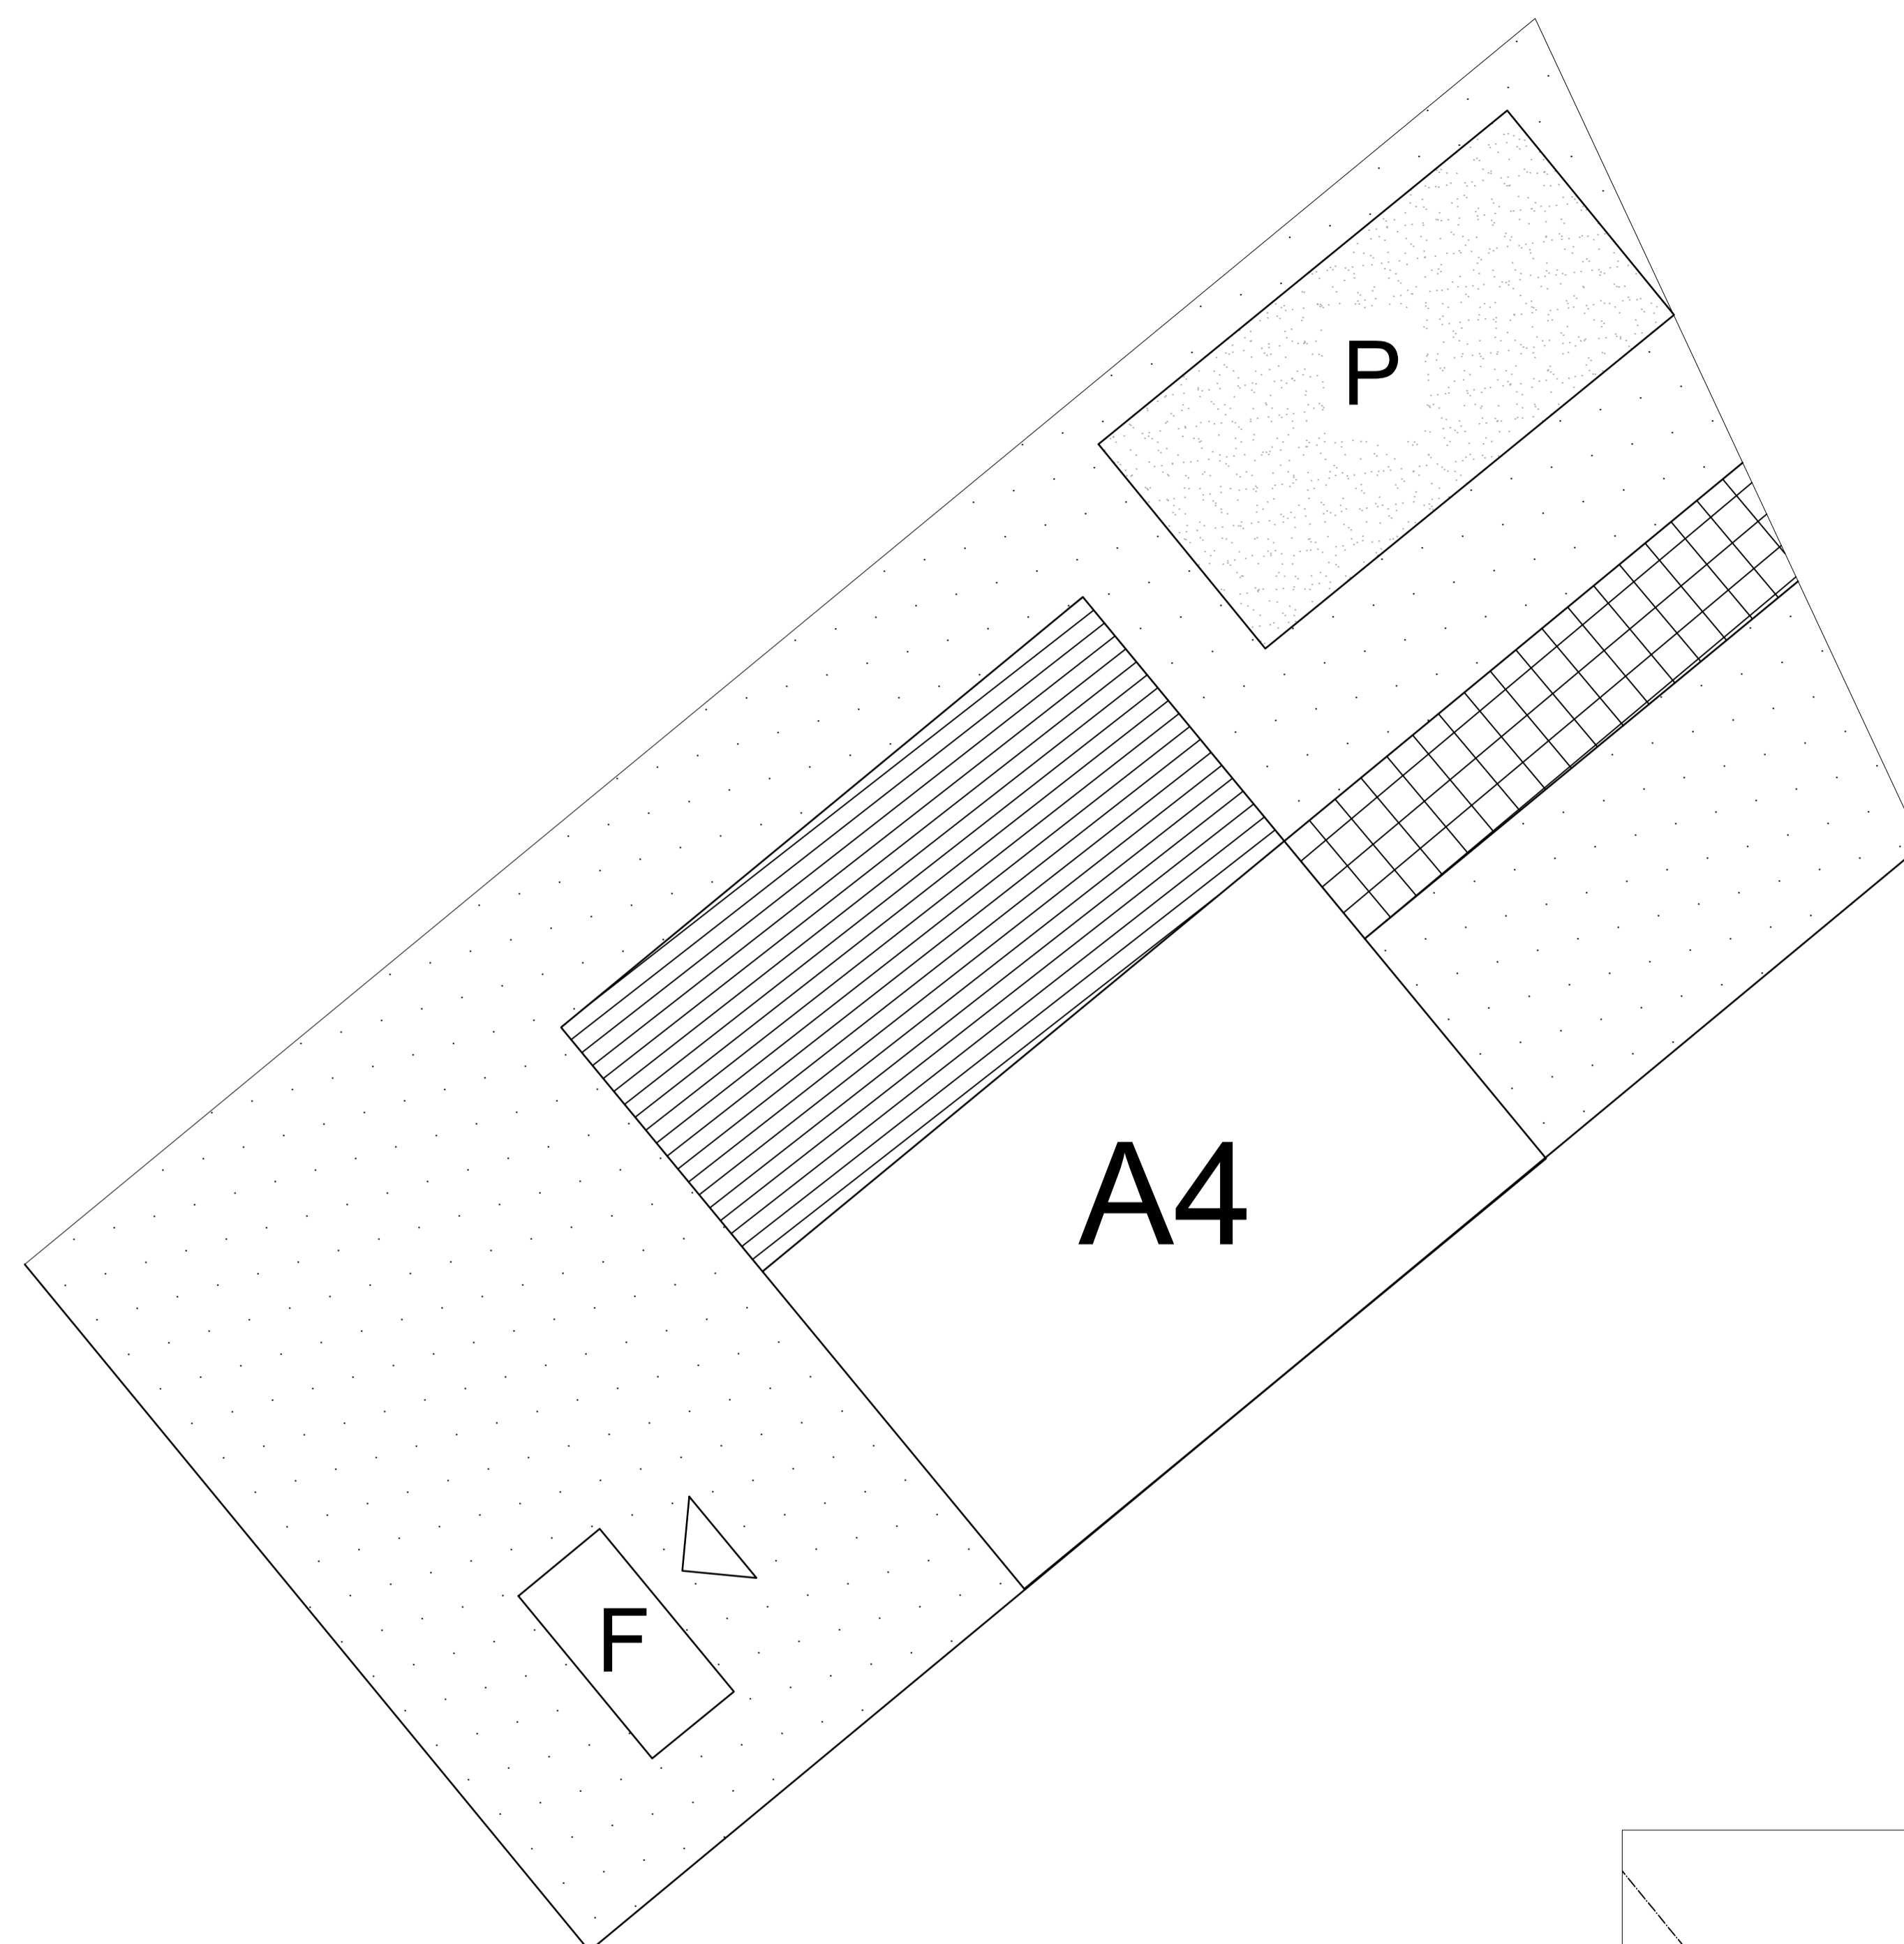

BET	ANT	ÄNDRINGEN AVSER	DATUM	SIGN
-----	-----	-----------------	-------	------

SÄLJHANDLING

BYSTADEN
SOLLENTUNA KOMMUN







UPPRAG NR	RITAD AV	HANDELSGÄRE
-----------	----------	-------------





DATUM	ANSVARIG
-------	----------

TOMTFAKTABLAD
TOMTAREA 146 kvm

SKALA	NUMMER	BET
1:200 A4	HUS A4	

FÖRKLARINGAR

-  GRÄS
-  BETONGPLATTOR
-  GÅRDSGRUS
-  TRALL I TRÄ
- P** PARKERING
- F** FÖRRÅD

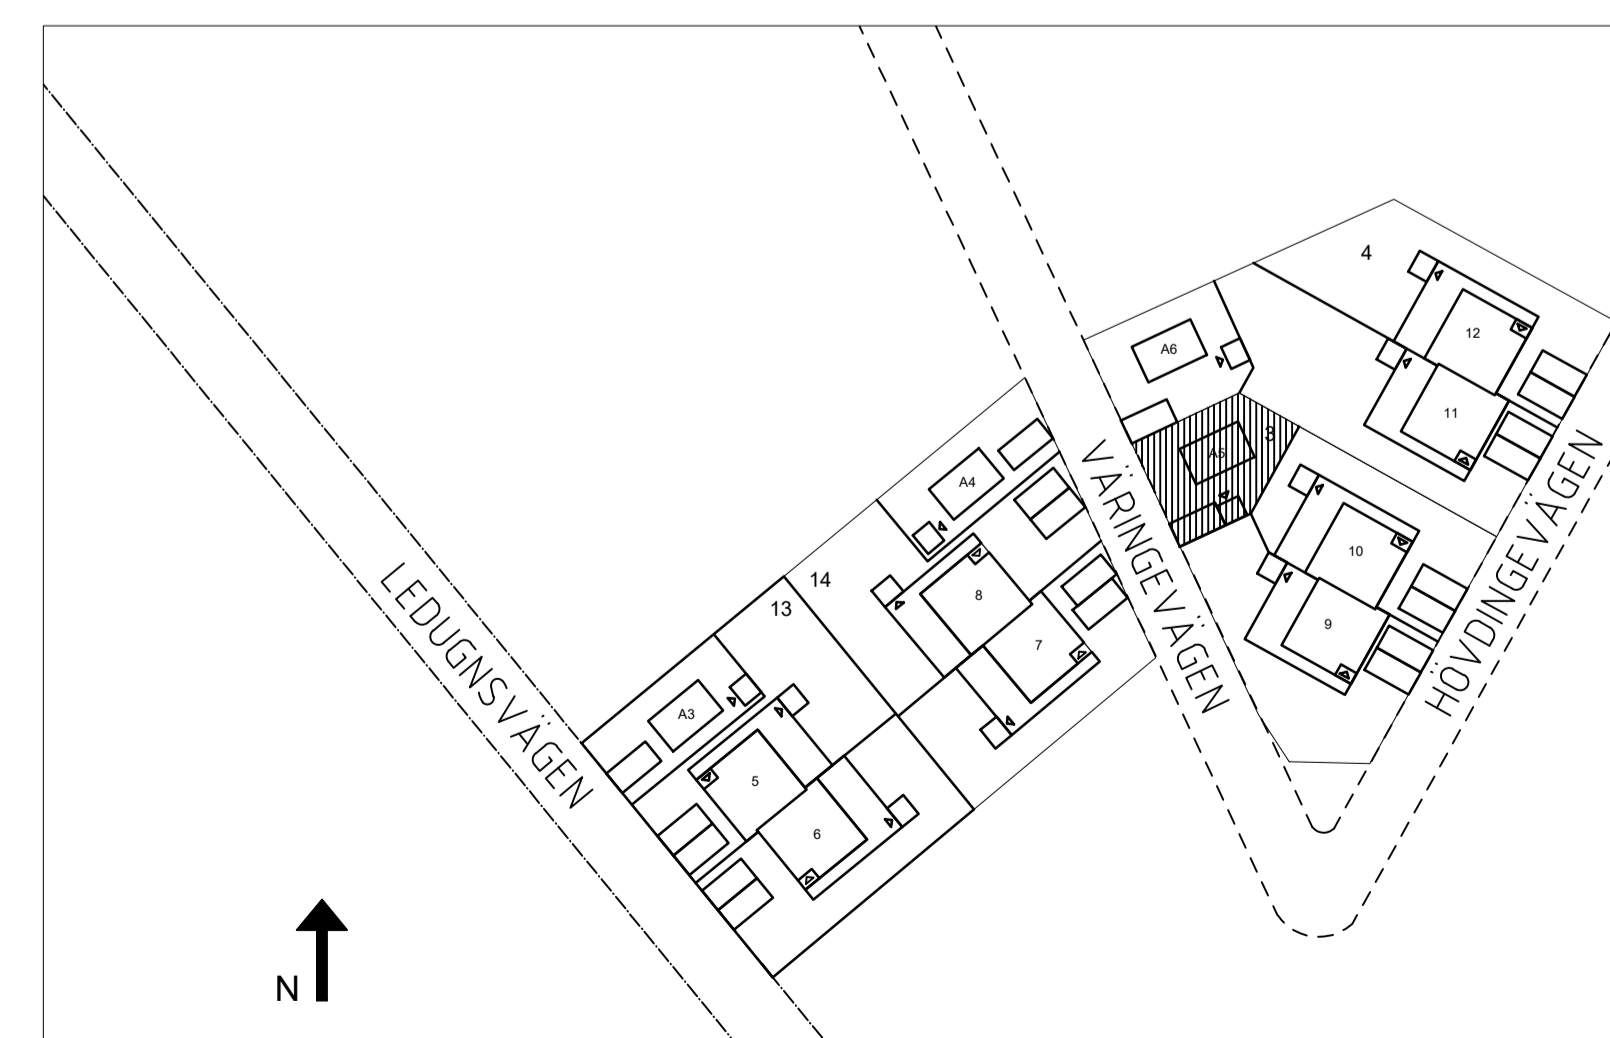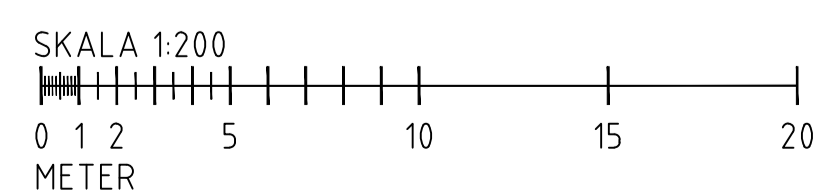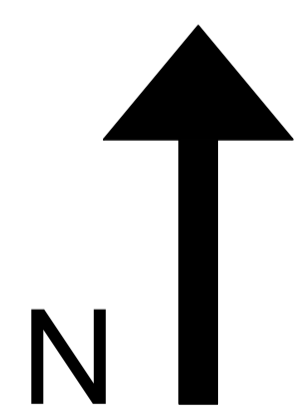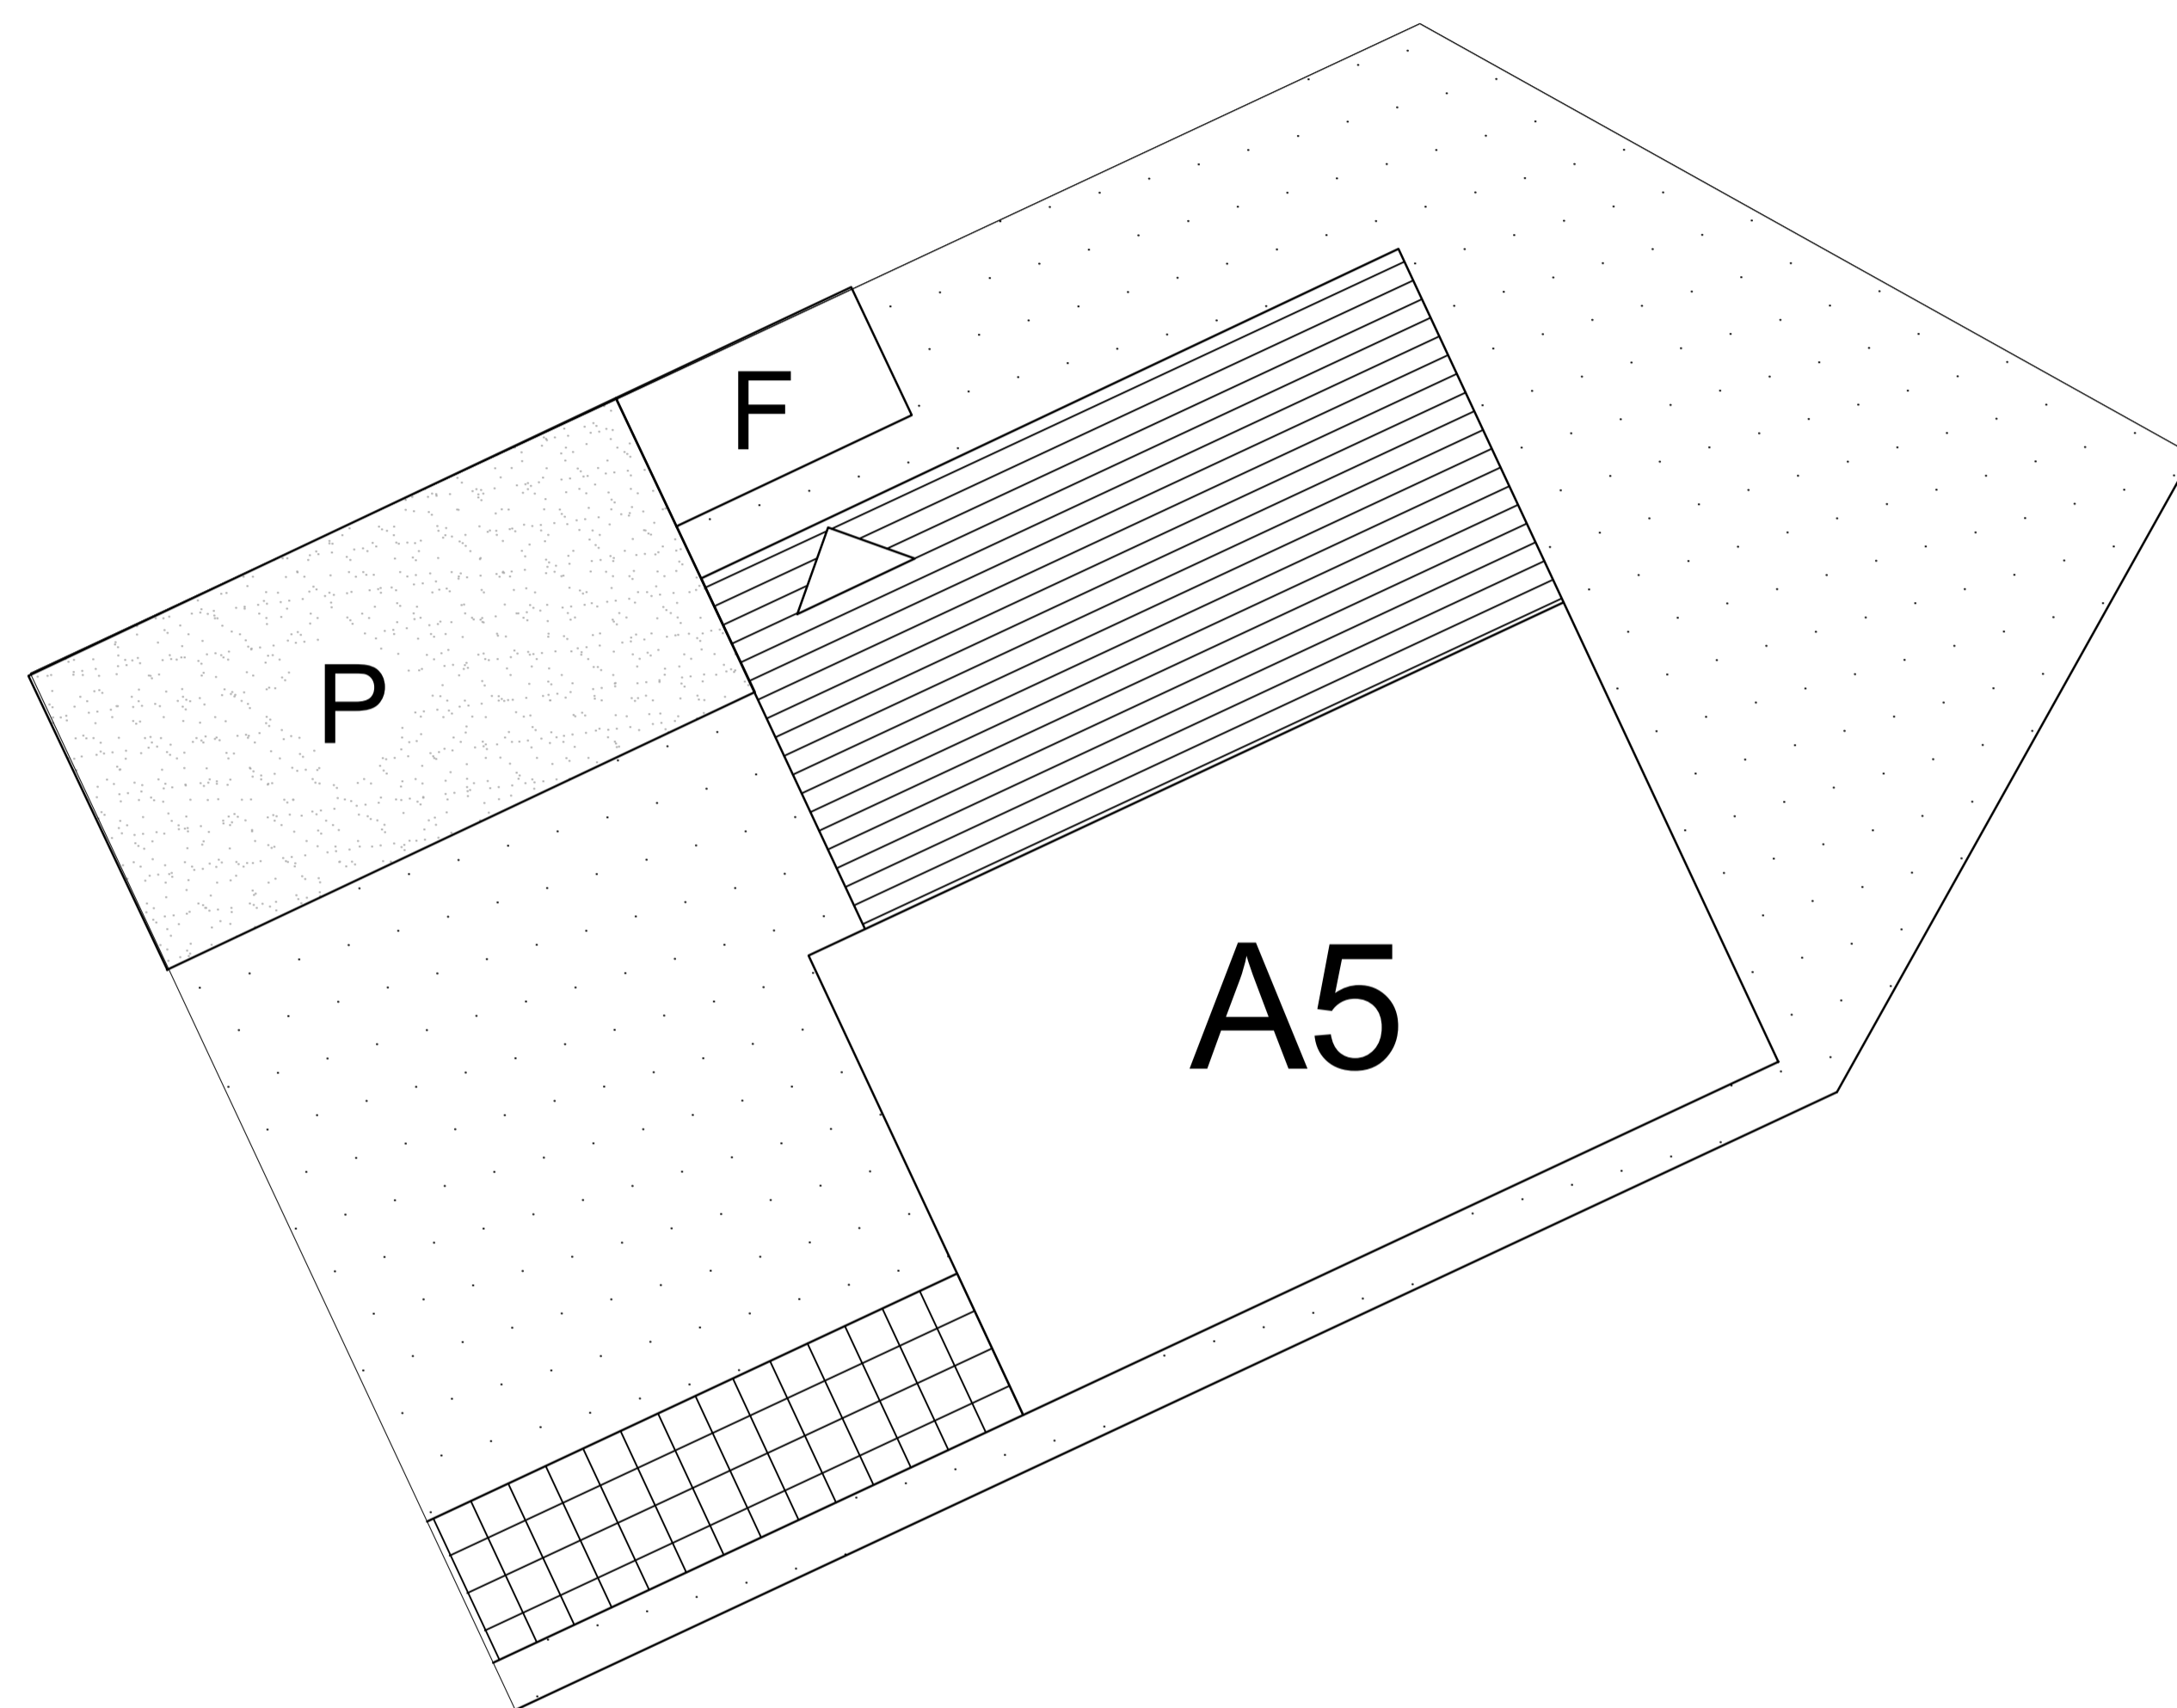

BET	ANT	ÄNDRINGEN AVSER	DATUM	SIGN
-----	-----	-----------------	-------	------

SÄLJHANDLING

BYSTADEN
SOLLENTUNA KOMMUN







UPPRAG NR	RITAD AV	HANDELSGÄRE
-----------	----------	-------------





DATUM	ANSVARIG
-------	----------

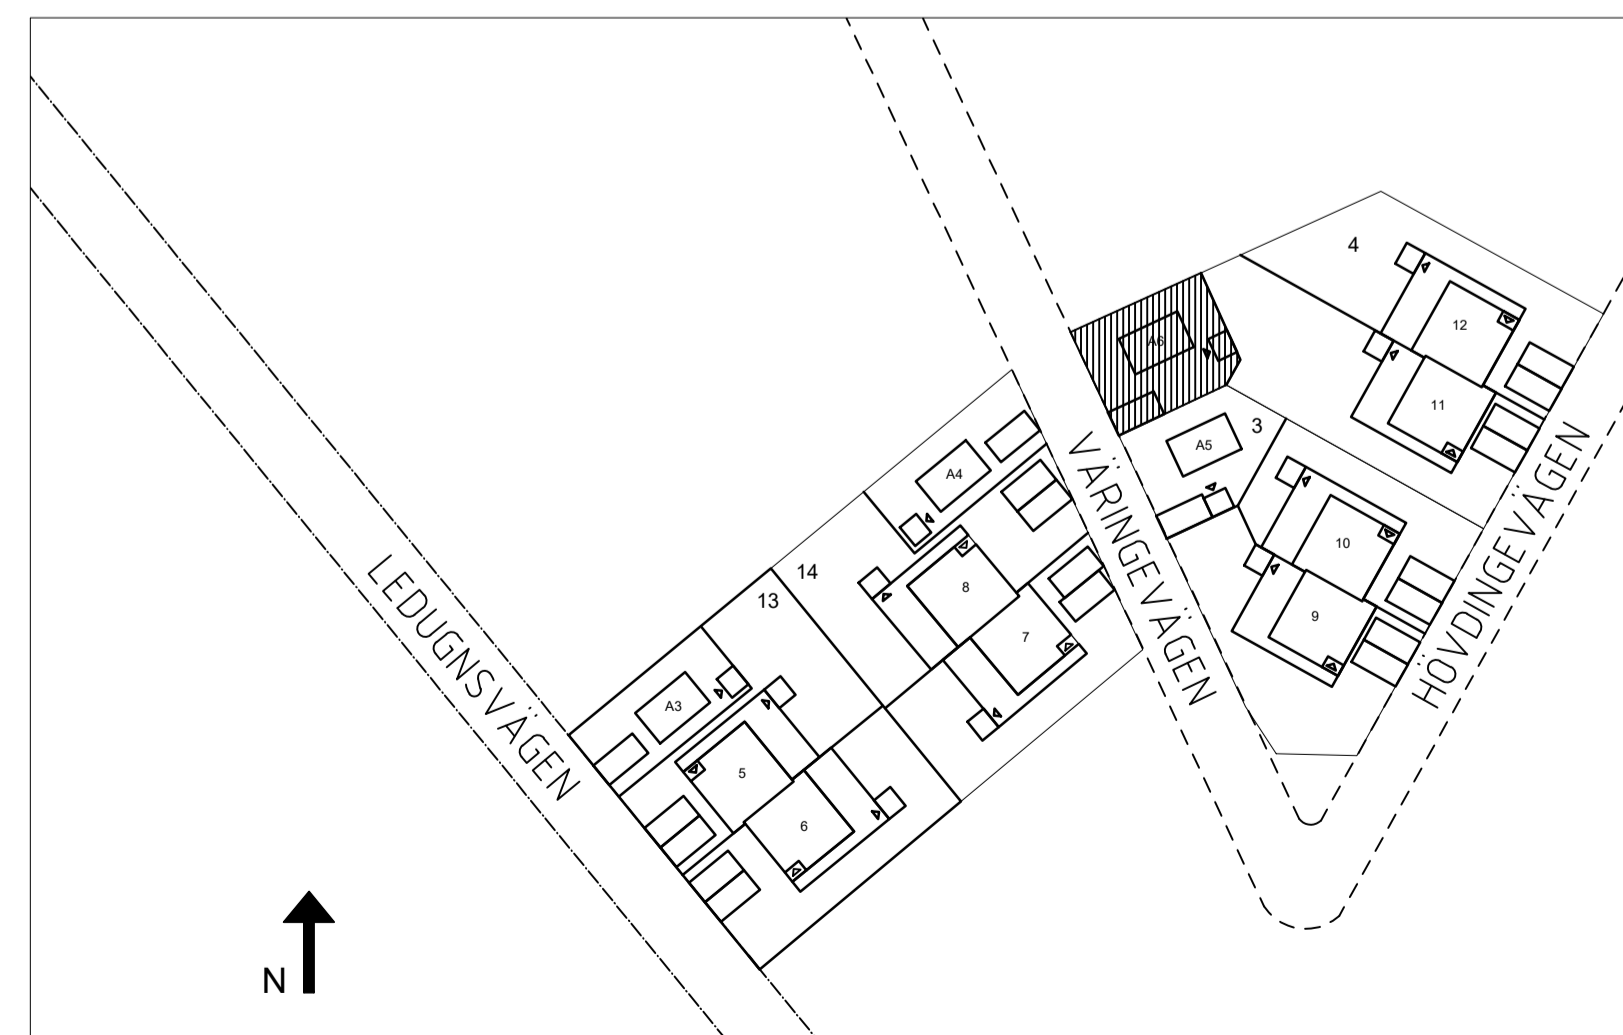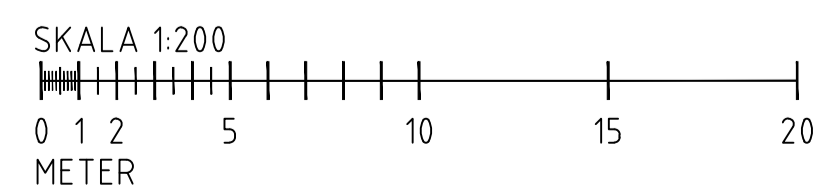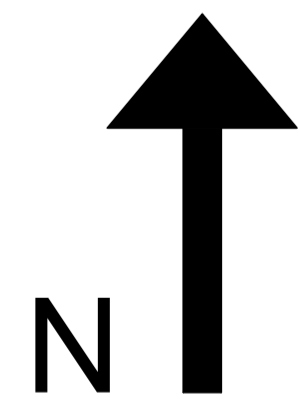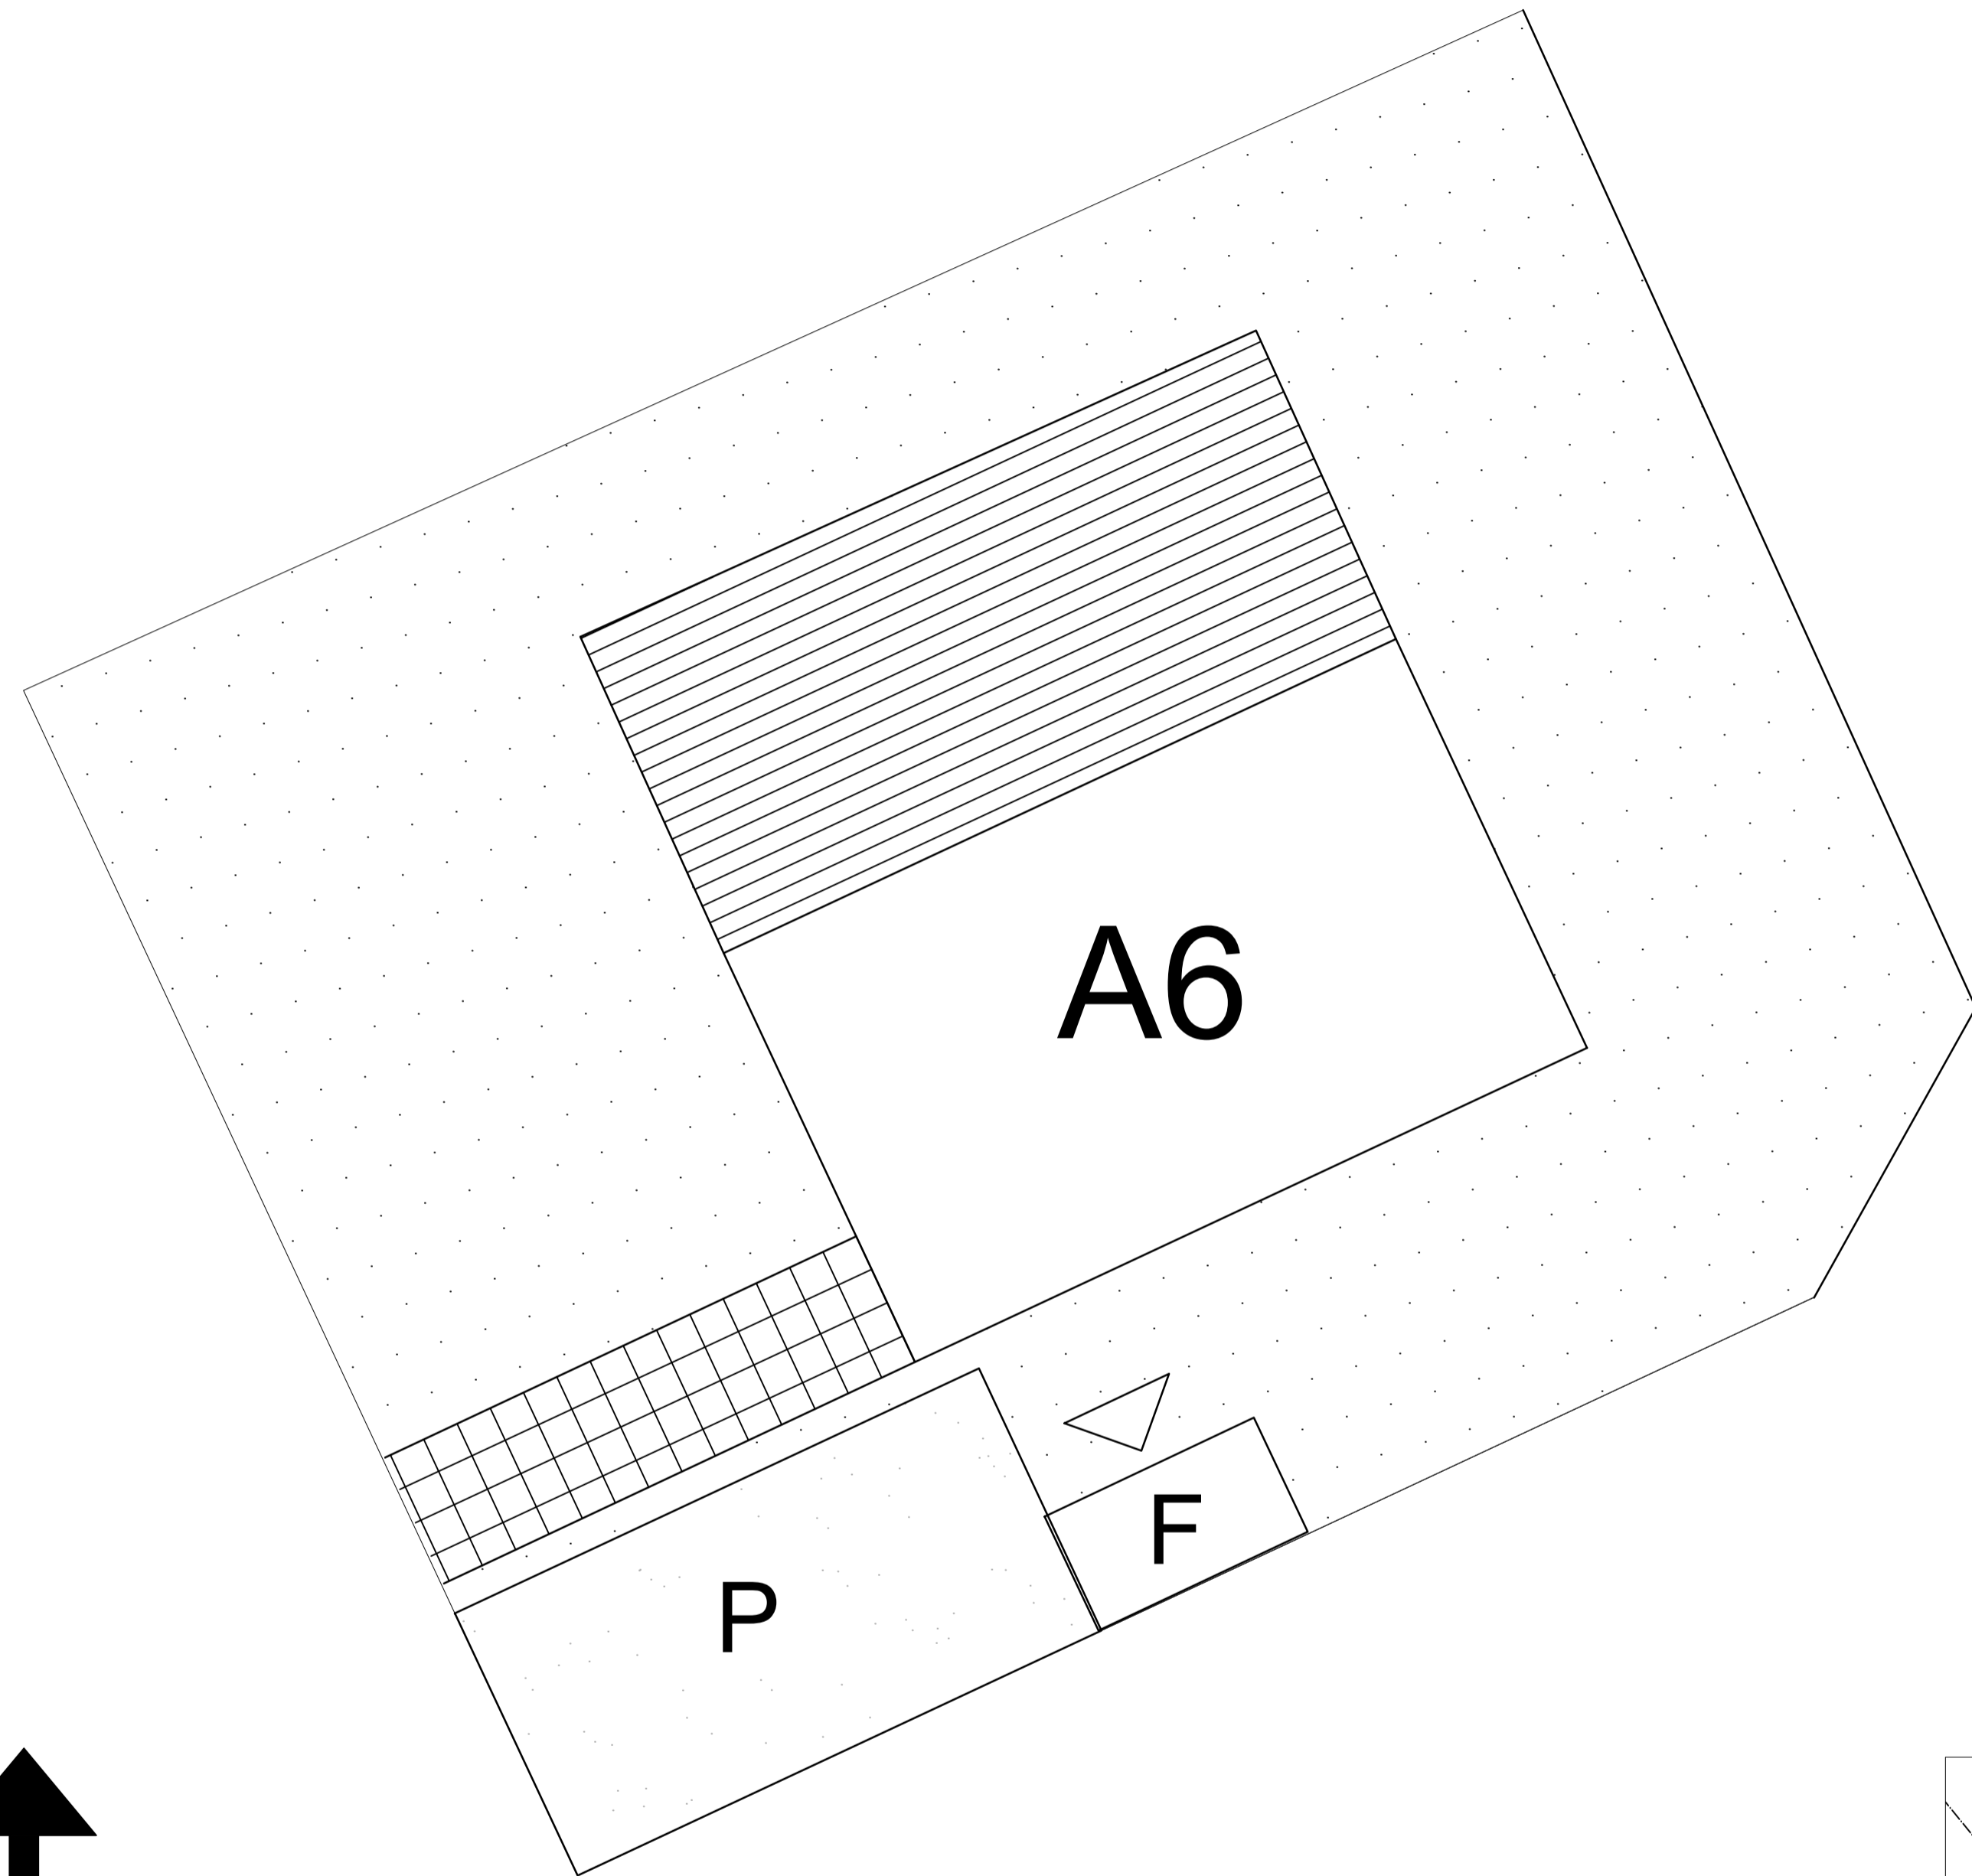TOMTFAKTABLAD
TOMTAREA 119 kvm

SKALA	NUMMER	BET
1:200 A4	HUS A5	



FÖRKLARINGAR

-  GRÄS
-  BETONGPLATTOR
-  GÅRDSGRUS
-  TRALL I TRÄ
- P** PARKERING
- F** FÖRRÅD

BET	ANT	ÄNDRINGEN AVSER	DATUM	SIGN
-----	-----	-----------------	-------	------

SÄLJHANDLING

BYSTADEN
SOLLENTUNA KOMMUN



UPPDRAG NR	RITAD AV	HANDELSGÄRE
------------	----------	-------------

DATUM	ANSVARIG
-------	----------

TOMTFAKTABLAD
TOMTAREA 156 kvm

SKALA	NUMMER	BET
1:200 A4	HUS A6	