


Kv: FRÖDE DJURSHOLM

SKISS TILL KEDJEHUSBEBYGGELSE

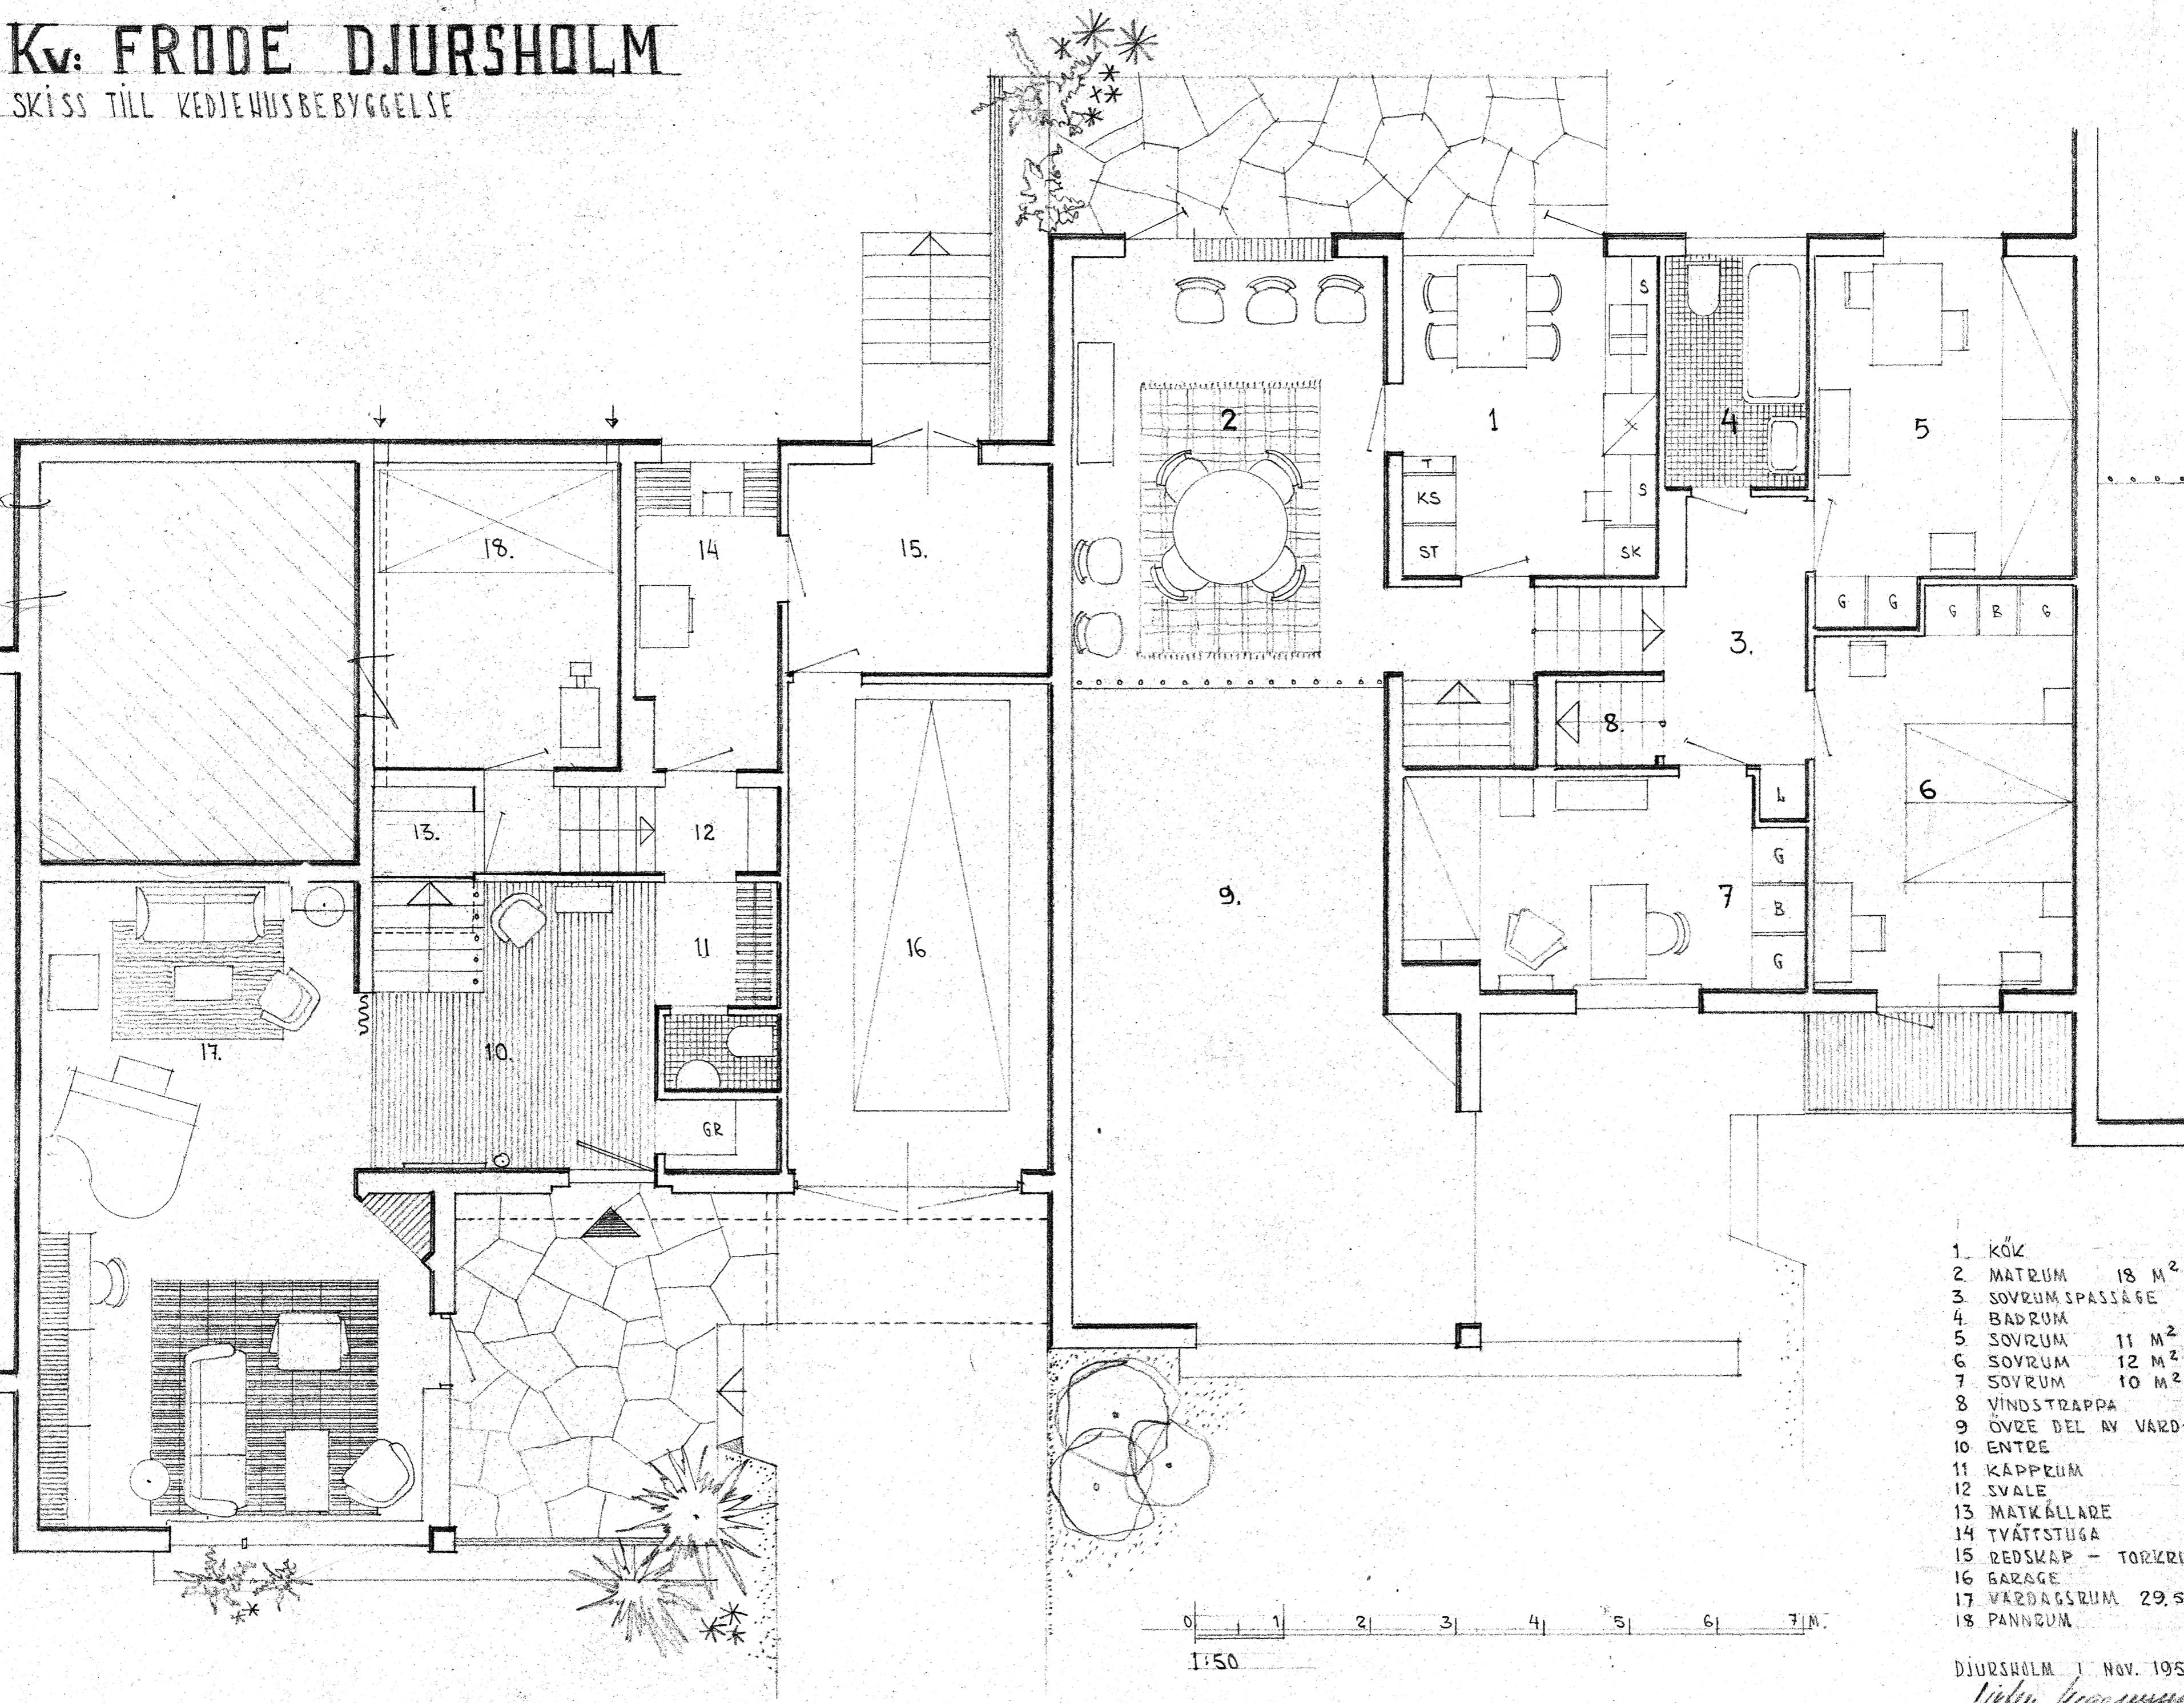

- 1. KÖK
- 2. MÄTRUM 18 M²
- 3. SOVRUM SPASSAGE
- 4. BADRUM
- 5. SOVRUM 11 M²
- 6. SOVRUM 12 M²
- 7. SOVRUM 10 M²
- 8. VINDSTRAPPA
- 9. ÖVRE DEL AV VARD-RUM
- 10. ENTRE
- 11. KÄPPRUM
- 12. SVALE
- 13. MATKÄLLARE
- 14. TVÄTTSTUGA
- 15. REDSKAP - TORKRUM
- 16. GARAGE
- 17. VARDAGSRUM 29,5 M²
- 18. PANNRUM

1:50

DJURSHOLM 1 NOV. 1956

Jesper Wagnleitner